


ПЛАН НА ОТМ. 6.600 (3-Й ЭТАЖ)

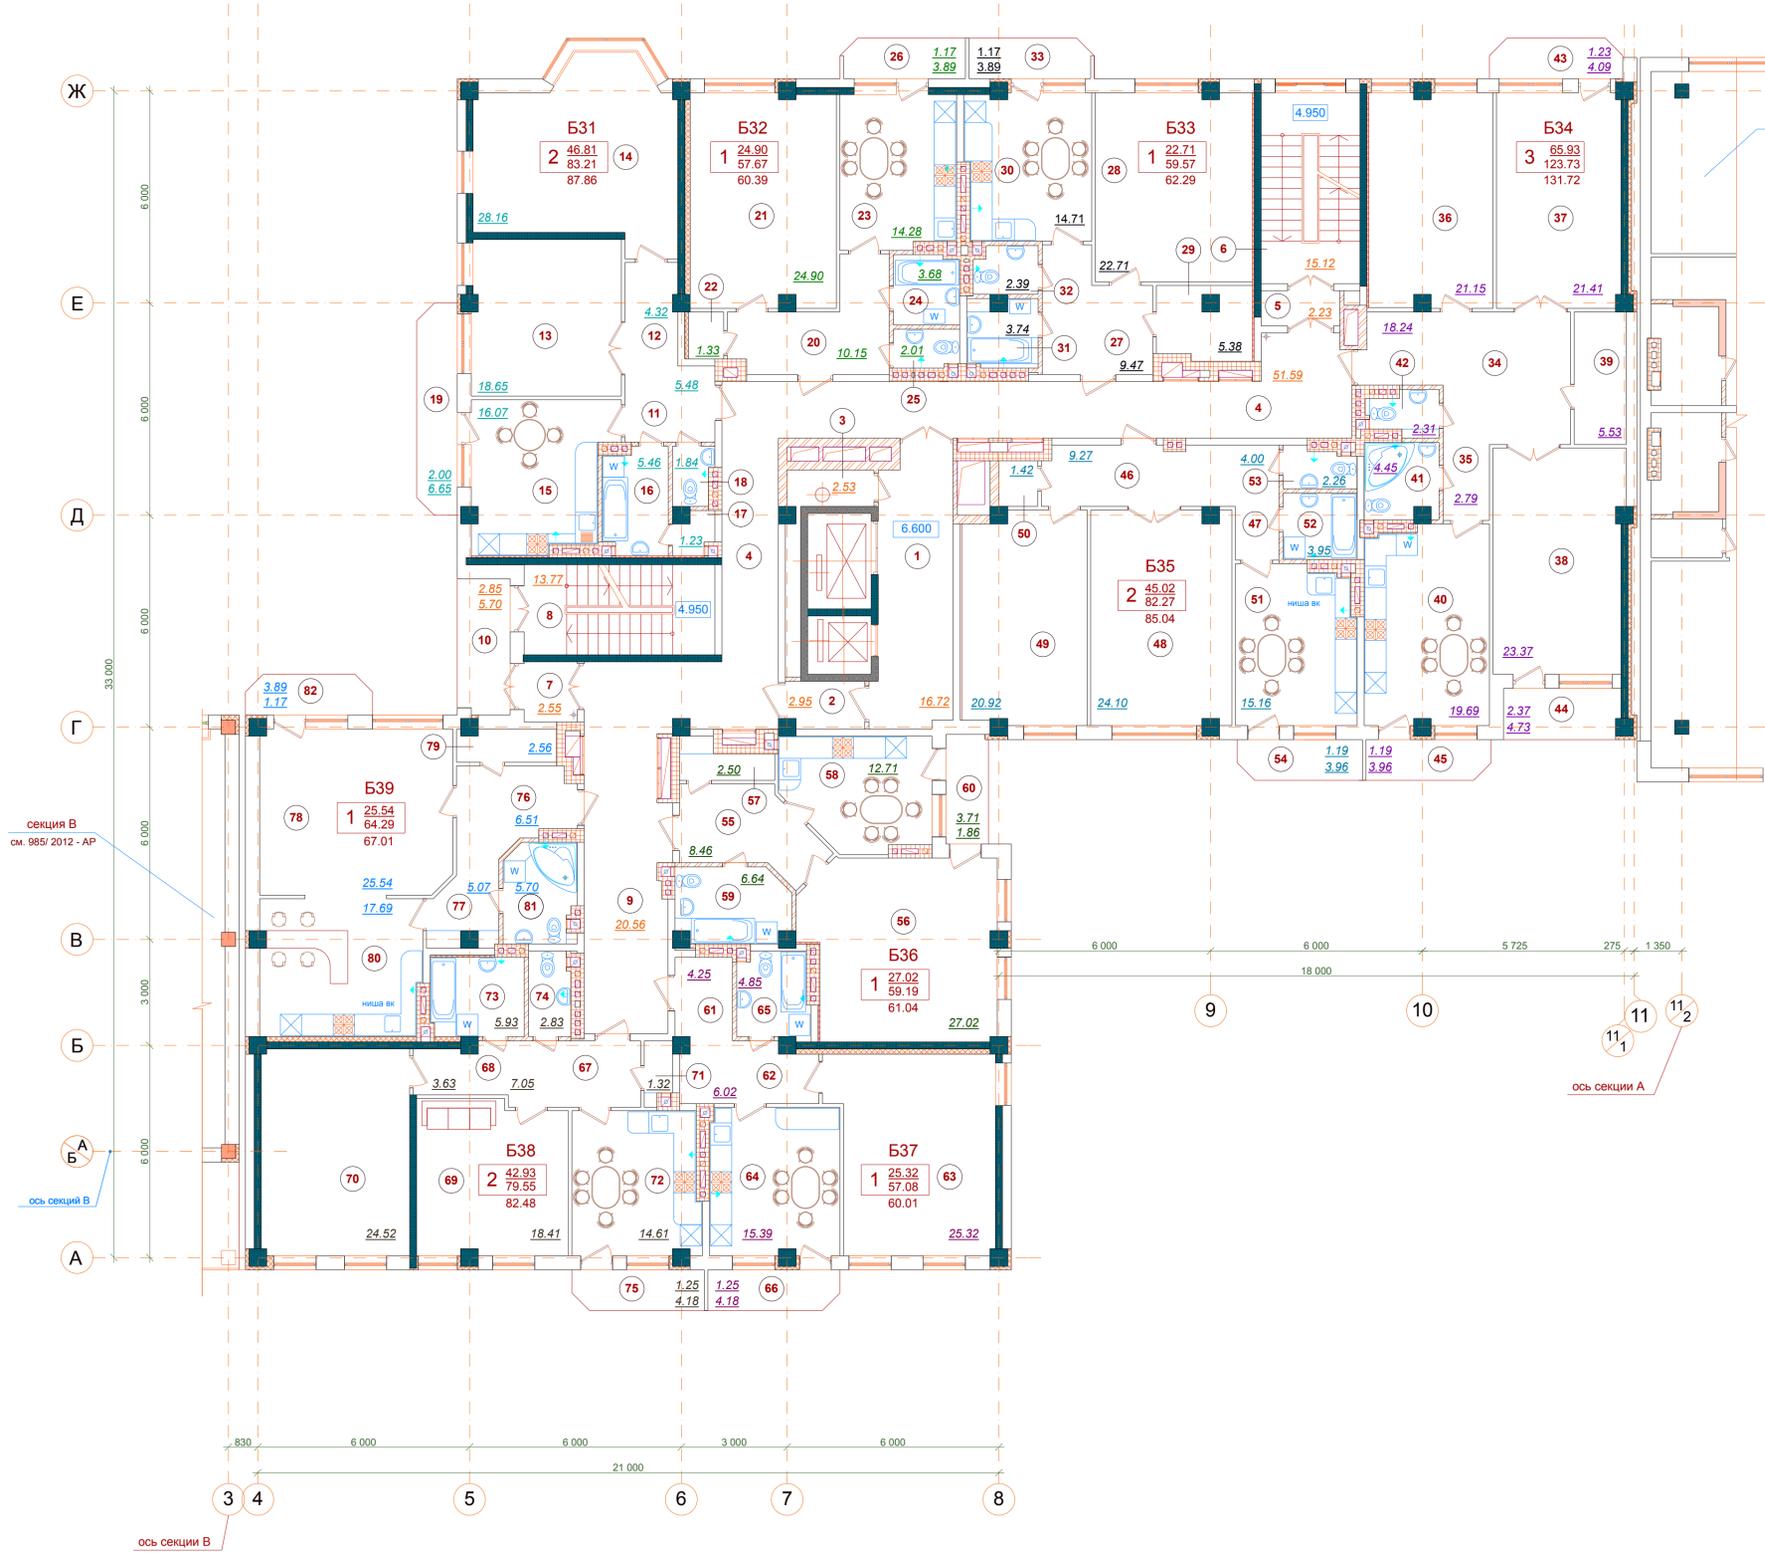

ЭКСПЛИКАЦИЯ ПОМЕЩЕНИЙ			ЭКСПЛИКАЦИЯ ПОМЕЩЕНИЙ			ЭКСПЛИКАЦИЯ ПОМЕЩЕНИЙ			
Номер помеще-ния	Наименование	Площадь /М2/	Номер помеще-ния	Наименование	Площадь /М2/	Номер помеще-ния	Наименование	Площадь /М2/	
			КВАРТИРА Б-33 1 22.71 59.57			КВАРТИРА Б-36 1 27.02 59.19			
1	ЛИФТОВЫЙ ХОЛЛ	16.72	27	ПРИХОЖАЯ	9.47	55	ПРИХОЖАЯ	8.46	
2	ТАМБУР	2.95	28	ЖИЛАЯ КОМНАТА	22.71	56	ЖИЛАЯ КОМНАТА	27.02	
3	ПОМЕЩЕНИЕ МУСОРОПРОВОДА	2.53	29	КЛАДОВАЯ	5.38	57	КЛАДОВАЯ	2.50	
4	КОРИДОР	51.59	30	КУХНЯ	14.71	58	КУХНЯ	12.71	
5	ТАМБУР-ШЛЮЗ	2.23	31	ВАННАЯ	3.74	59	ВАННАЯ	6.64	
6	ЛЕСТНИЧНАЯ КЛЕТКА	15.12	32	САНУЗЕЛ	2.39	60	ЛОДЖИЯ	1.86	
7	ТАМБУР-ШЛЮЗ	2.55	33	БАЛКОН	1.17				
8	ЛЕСТНИЧНАЯ КЛЕТКА	13.77		ИТОГО:	62.29			ИТОГО:	61.04
9	КОРИДОР	20.56				КВАРТИРА Б-37 1 25.32 57.08			
10	ЛОДЖИЯ	5.70	КВАРТИРА Б-34 3 65.93 123.73			61	ПРИХОЖАЯ	4.25	
	ИТОГО:	133.72	34	ПРИХОЖАЯ	18.24	62	КОРИДОР	6.02	
			35	КОРИДОР	2.79	63	ЖИЛАЯ КОМНАТА	25.32	
			36	ЖИЛАЯ КОМНАТА	21.15	64	КУХНЯ	15.39	
КВАРТИРА Б-31 2 46.81 83.21			37	ЖИЛАЯ КОМНАТА	21.41	65	ВАННАЯ	4.85	
11	ПРИХОЖАЯ	5.48	38	ЖИЛАЯ КОМНАТА	23.37	66	БАЛКОН	1.25	
12	КОРИДОР	4.32	39	КЛАДОВАЯ	5.53		ИТОГО:	60.01	
13	ЖИЛАЯ КОМНАТА	18.65	40	КУХНЯ	19.69				
14	ЖИЛАЯ КОМНАТА	28.16	41	ВАННАЯ	4.45	КВАРТИРА Б-38 2 42.93 79.55			
15	КУХНЯ	16.07	42	САНУЗЕЛ	2.31	67	ПРИХОЖАЯ	7.05	
16	ВАННАЯ	5.46	43	БАЛКОН	1.23	68	КОРИДОР	3.63	
17	КЛАДОВАЯ	1.23	44	ЛОДЖИЯ	2.37	69	ЖИЛАЯ КОМНАТА	18.41	
18	САНУЗЕЛ	1.84	45	БАЛКОН	1.19	70	ЖИЛАЯ КОМНАТА	24.52	
19	БАЛКОН	2.00		ИТОГО:	131.72	71	КЛАДОВАЯ	1.32	
	ИТОГО:	87.86				72	КУХНЯ	14.61	
			КВАРТИРА Б-35 2 45.02 82.27			73	ВАННАЯ	5.93	
			46	ПРИХОЖАЯ	9.27	74	САНУЗЕЛ	2.83	
КВАРТИРА Б-32 1 24.90 57.67			47	КОРИДОР	4.00	75	БАЛКОН	1.25	
20	ПРИХОЖАЯ	10.15	48	ЖИЛАЯ КОМНАТА	24.10		ИТОГО:	82.48	
21	ЖИЛАЯ КОМНАТА	24.90	49	ЖИЛАЯ КОМНАТА	20.92	КВАРТИРА - СТУДИЯ Б-39 1 25.54 64.29			
22	КЛАДОВАЯ	1.33	50	КЛАДОВАЯ	1.42	76	ПРИХОЖАЯ	6.56	
23	КУХНЯ	14.43	51	КУХНЯ	15.16	77	КОРИДОР	5.07	
24	ВАННАЯ	3.68	52	ВАННАЯ	3.95	78	ЖИЛАЯ КОМНАТА	25.54	
25	САНУЗЕЛ	2.01	53	САНУЗЕЛ	2.26	79	КЛАДОВАЯ	2.56	
26	БАЛКОН	1.17	54	БАЛКОН	1.19	80	КУХНЯ	17.69	
				ИТОГО:	85.04	81	ВАННАЯ	5.70	
	ИТОГО:	60.39				82	БАЛКОН	1.17	
							ИТОГО:	67.01	
							ВСЕГО:	831.56	