


ПЛАН НА ОТМ. 9.900; 13.200; 16.500; 19.800; 23.100  
(4-Й – 8-Й ЭТАЖИ)

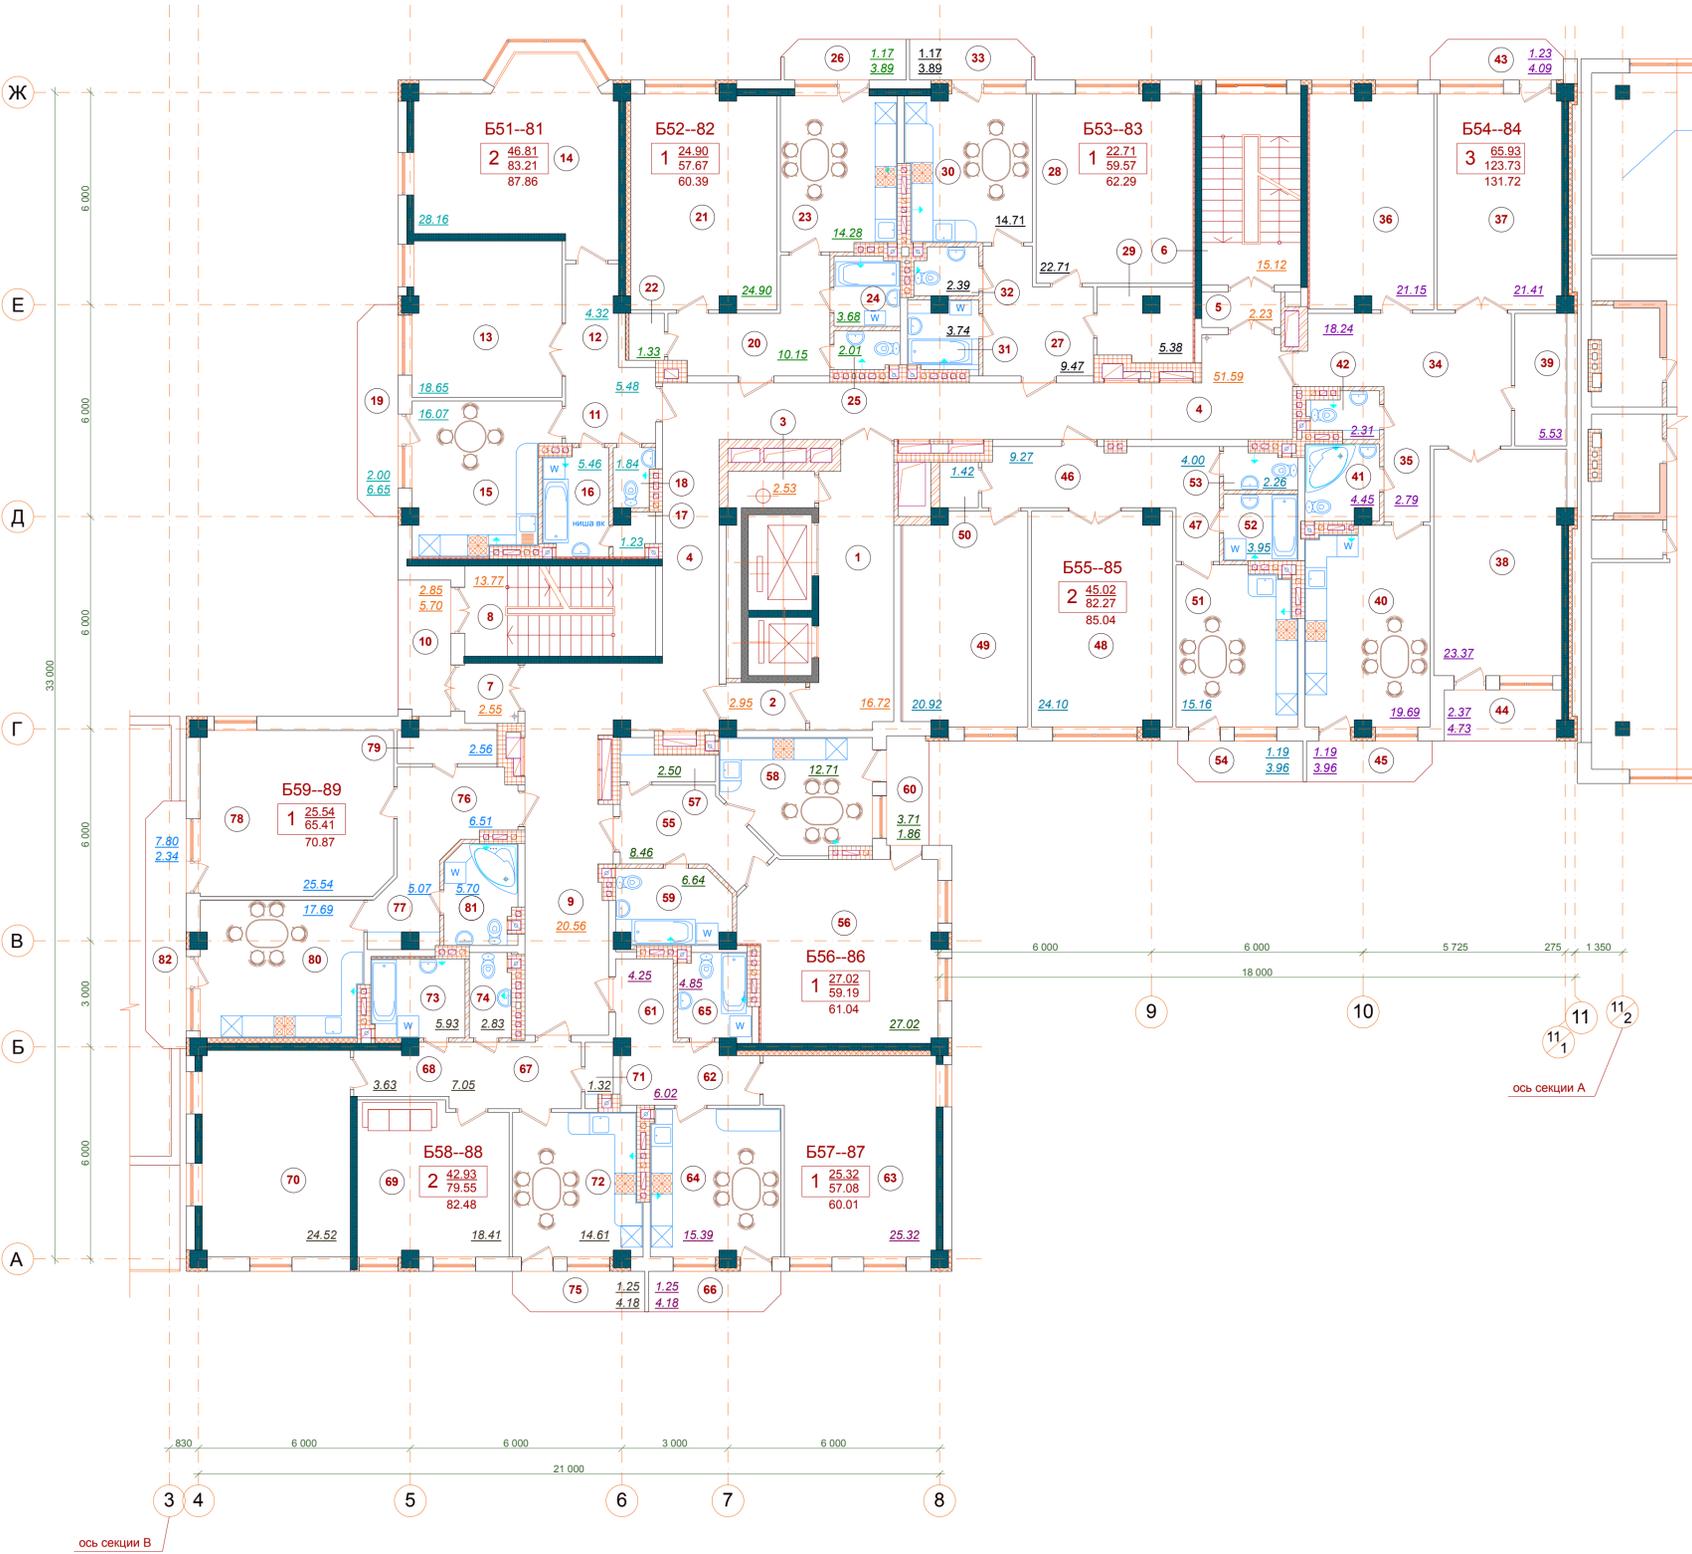

ЭКСПЛИКАЦИЯ ПОМЕЩЕНИЙ			ЭКСПЛИКАЦИЯ ПОМЕЩЕНИЙ			ЭКСПЛИКАЦИЯ ПОМЕЩЕНИЙ		
Номер помеще- ния	Наименование	Площадь ЛМ2/	Номер помеще- ния	Наименование	Площадь ЛМ2/	Номер помеще- ния	Наименование	Площадь ЛМ2/
			КВАРТИРА Б-53-83 1 22.71 59.57			КВАРТИРА Б-56-86 1 27.02 59.19		
1	ЛИФТОВЫЙ ХОЛЛ	16.72	27	ПРИХОЖАЯ	9.47	55	ПРИХОЖАЯ	8.46
2	ТАМБУР	2.95	28	ЖИЛАЯ КОМНАТА	22.71	56	ЖИЛАЯ КОМНАТА	27.02
3	ПОМЕЩЕНИЕ МУСОРОПРОВОДА	2.53	29	КЛАДОВАЯ	5.38	57	КЛАДОВАЯ	2.50
4	КОРИДОР	51.59	30	КУХНЯ	14.71	58	КУХНЯ	12.71
5	ТАМБУР-ШЛЮЗ	2.23	31	ВАННАЯ	3.74	59	ВАННАЯ	6.64
6	ЛЕСТНИЧНАЯ КЛЕТКА	15.12	32	САМУЗЕЛ	2.39	60	ЛОДЖИЯ	1.86 3.71
7	ТАМБУР-ШЛЮЗ	2.55	33	БАЛКОН	1.17 3.89		ИТОГО:	61.04
8	ЛЕСТНИЧНАЯ КЛЕТКА	13.77		ИТОГО:	62.29			
9	КОРИДОР	20.56				КВАРТИРА Б-57-87 1 25.32 57.08		
10	ЛОДЖИЯ	5.70	КВАРТИРА Б-54-84 3 65.93 123.73			61	ПРИХОЖАЯ	4.25
	ИТОГО:	133.72	34	ПРИХОЖАЯ	18.24	62	КОРИДОР	6.02
			35	КОРИДОР	2.79	63	ЖИЛАЯ КОМНАТА	25.32
			36	ЖИЛАЯ КОМНАТА	21.15	64	КУХНЯ	15.39
КВАРТИРА Б-51-81 2 46.81 83.21			37	ЖИЛАЯ КОМНАТА	21.41	65	ВАННАЯ	4.85
11	ПРИХОЖАЯ	5.48	38	ЖИЛАЯ КОМНАТА	23.37	66	БАЛКОН	1.25 4.18
12	КОРИДОР	4.32	39	КЛАДОВАЯ	5.53		ИТОГО:	60.01
13	ЖИЛАЯ КОМНАТА	18.65	40	КУХНЯ	19.69			
14	ЖИЛАЯ КОМНАТА	28.16	41	ВАННАЯ	4.45	КВАРТИРА Б-58-88 2 42.93 79.55		
15	КУХНЯ	16.07	42	САМУЗЕЛ	2.31	67	ПРИХОЖАЯ	7.05
16	ВАННАЯ	5.46	43	БАЛКОН	1.23 4.09	68	КОРИДОР	3.63
17	КЛАДОВАЯ	1.23	44	ЛОДЖИЯ	2.37 4.73	69	ЖИЛАЯ КОМНАТА	18.41
18	САМУЗЕЛ	1.84	45	БАЛКОН	1.19 3.96	70	ЖИЛАЯ КОМНАТА	24.52
19	БАЛКОН	2.00 6.65		ИТОГО:	131.72	71	КЛАДОВАЯ	1.32
	ИТОГО:	87.86				72	КУХНЯ	14.61
			КВАРТИРА Б-55-85 2 45.02 82.27			73	ВАННАЯ	5.93
			46	ПРИХОЖАЯ	9.27	74	САМУЗЕЛ	2.83
КВАРТИРА Б-52-82 1 24.90 57.67			47	КОРИДОР	4.00	75	БАЛКОН	1.25 4.18
20	ПРИХОЖАЯ	10.15	48	ЖИЛАЯ КОМНАТА	24.10		ИТОГО:	82.48
21	ЖИЛАЯ КОМНАТА	24.90	49	ЖИЛАЯ КОМНАТА	20.92	КВАРТИРА Б-59-89 1 25.54 65.41		
22	КЛАДОВАЯ	1.33	50	КЛАДОВАЯ	1.42	76	ПРИХОЖАЯ	6.51
23	КУХНЯ	14.43	51	КУХНЯ	15.16	77	КОРИДОР	5.07
24	ВАННАЯ	3.68	52	ВАННАЯ	3.95	78	ЖИЛАЯ КОМНАТА	25.54
25	САМУЗЕЛ	2.01	53	САМУЗЕЛ	2.26	79	КЛАДОВАЯ	2.56
26	БАЛКОН	1.17 3.89	54	БАЛКОН	1.19 3.96	80	КУХНЯ	17.69
				ИТОГО:	85.04	81	ВАННАЯ	5.70
	ИТОГО:	60.39				82	БАЛКОН	2.34 7.80
							ИТОГО:	70.87
							ВСЕГО:	835.42