
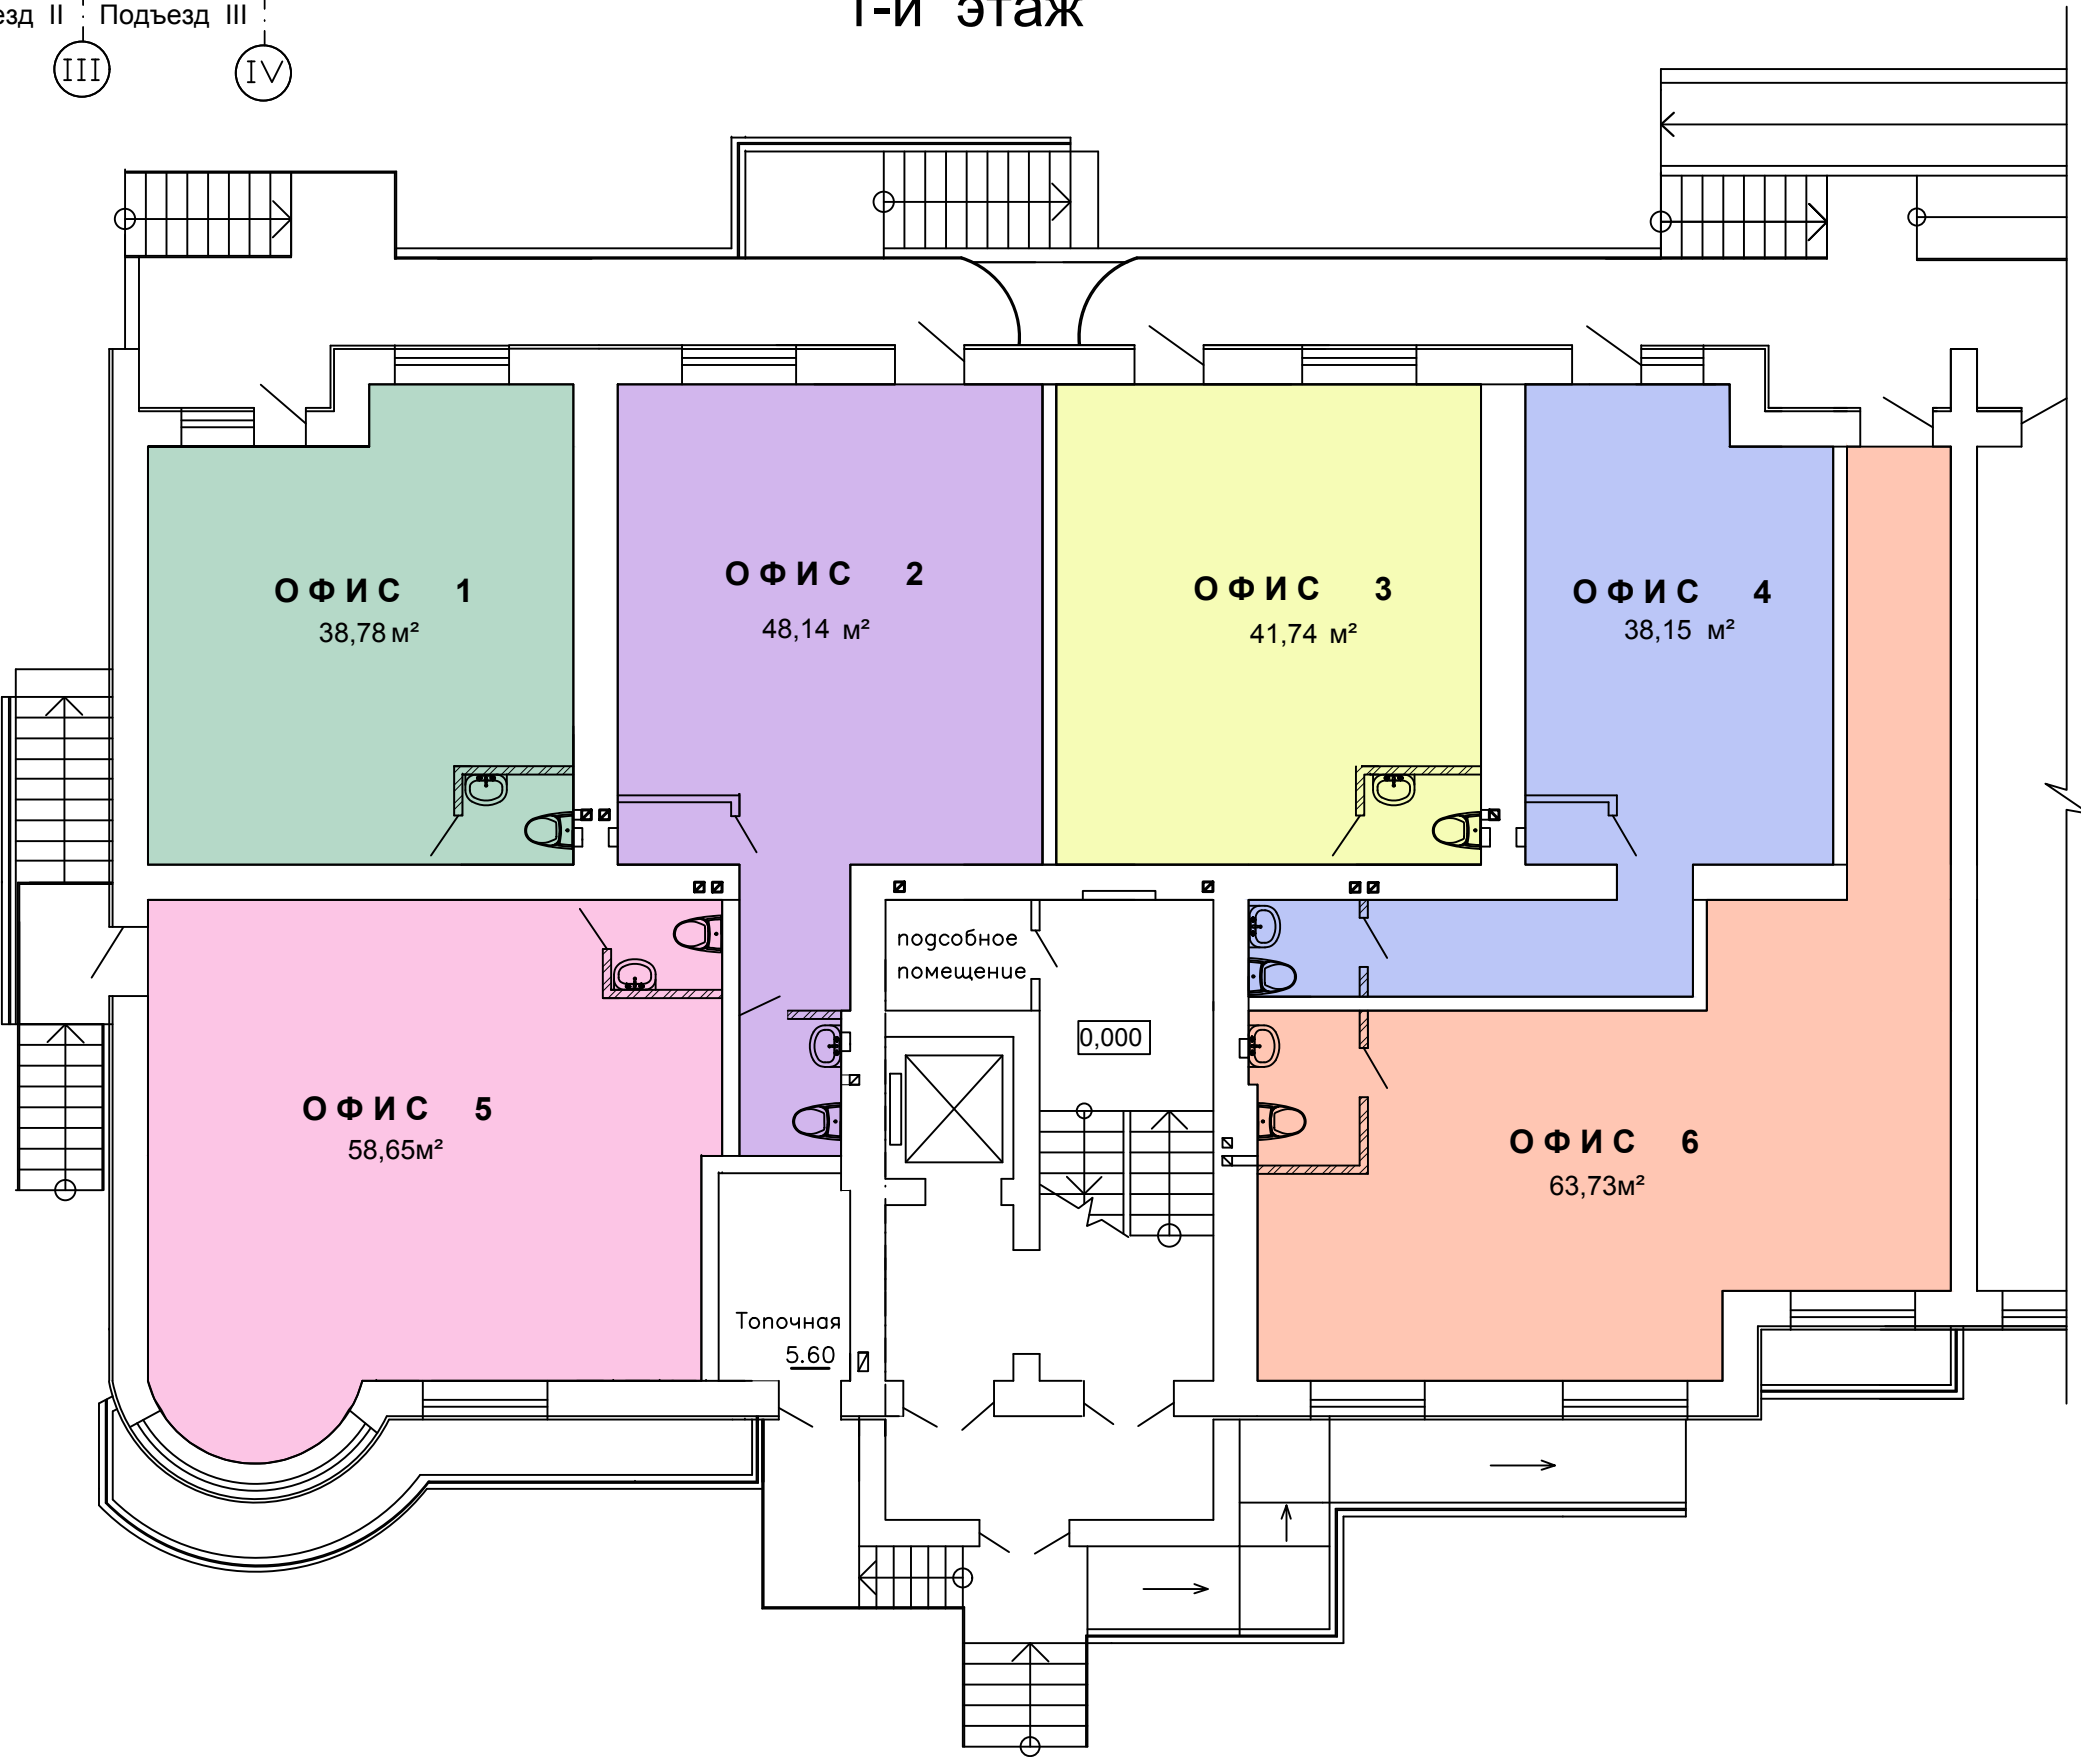


Жилое здание №22а

Подъезд I



1-й этаж

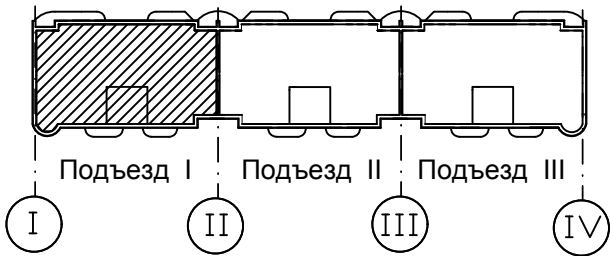


Жилое здание №22а

Подъезд I

1-й этаж

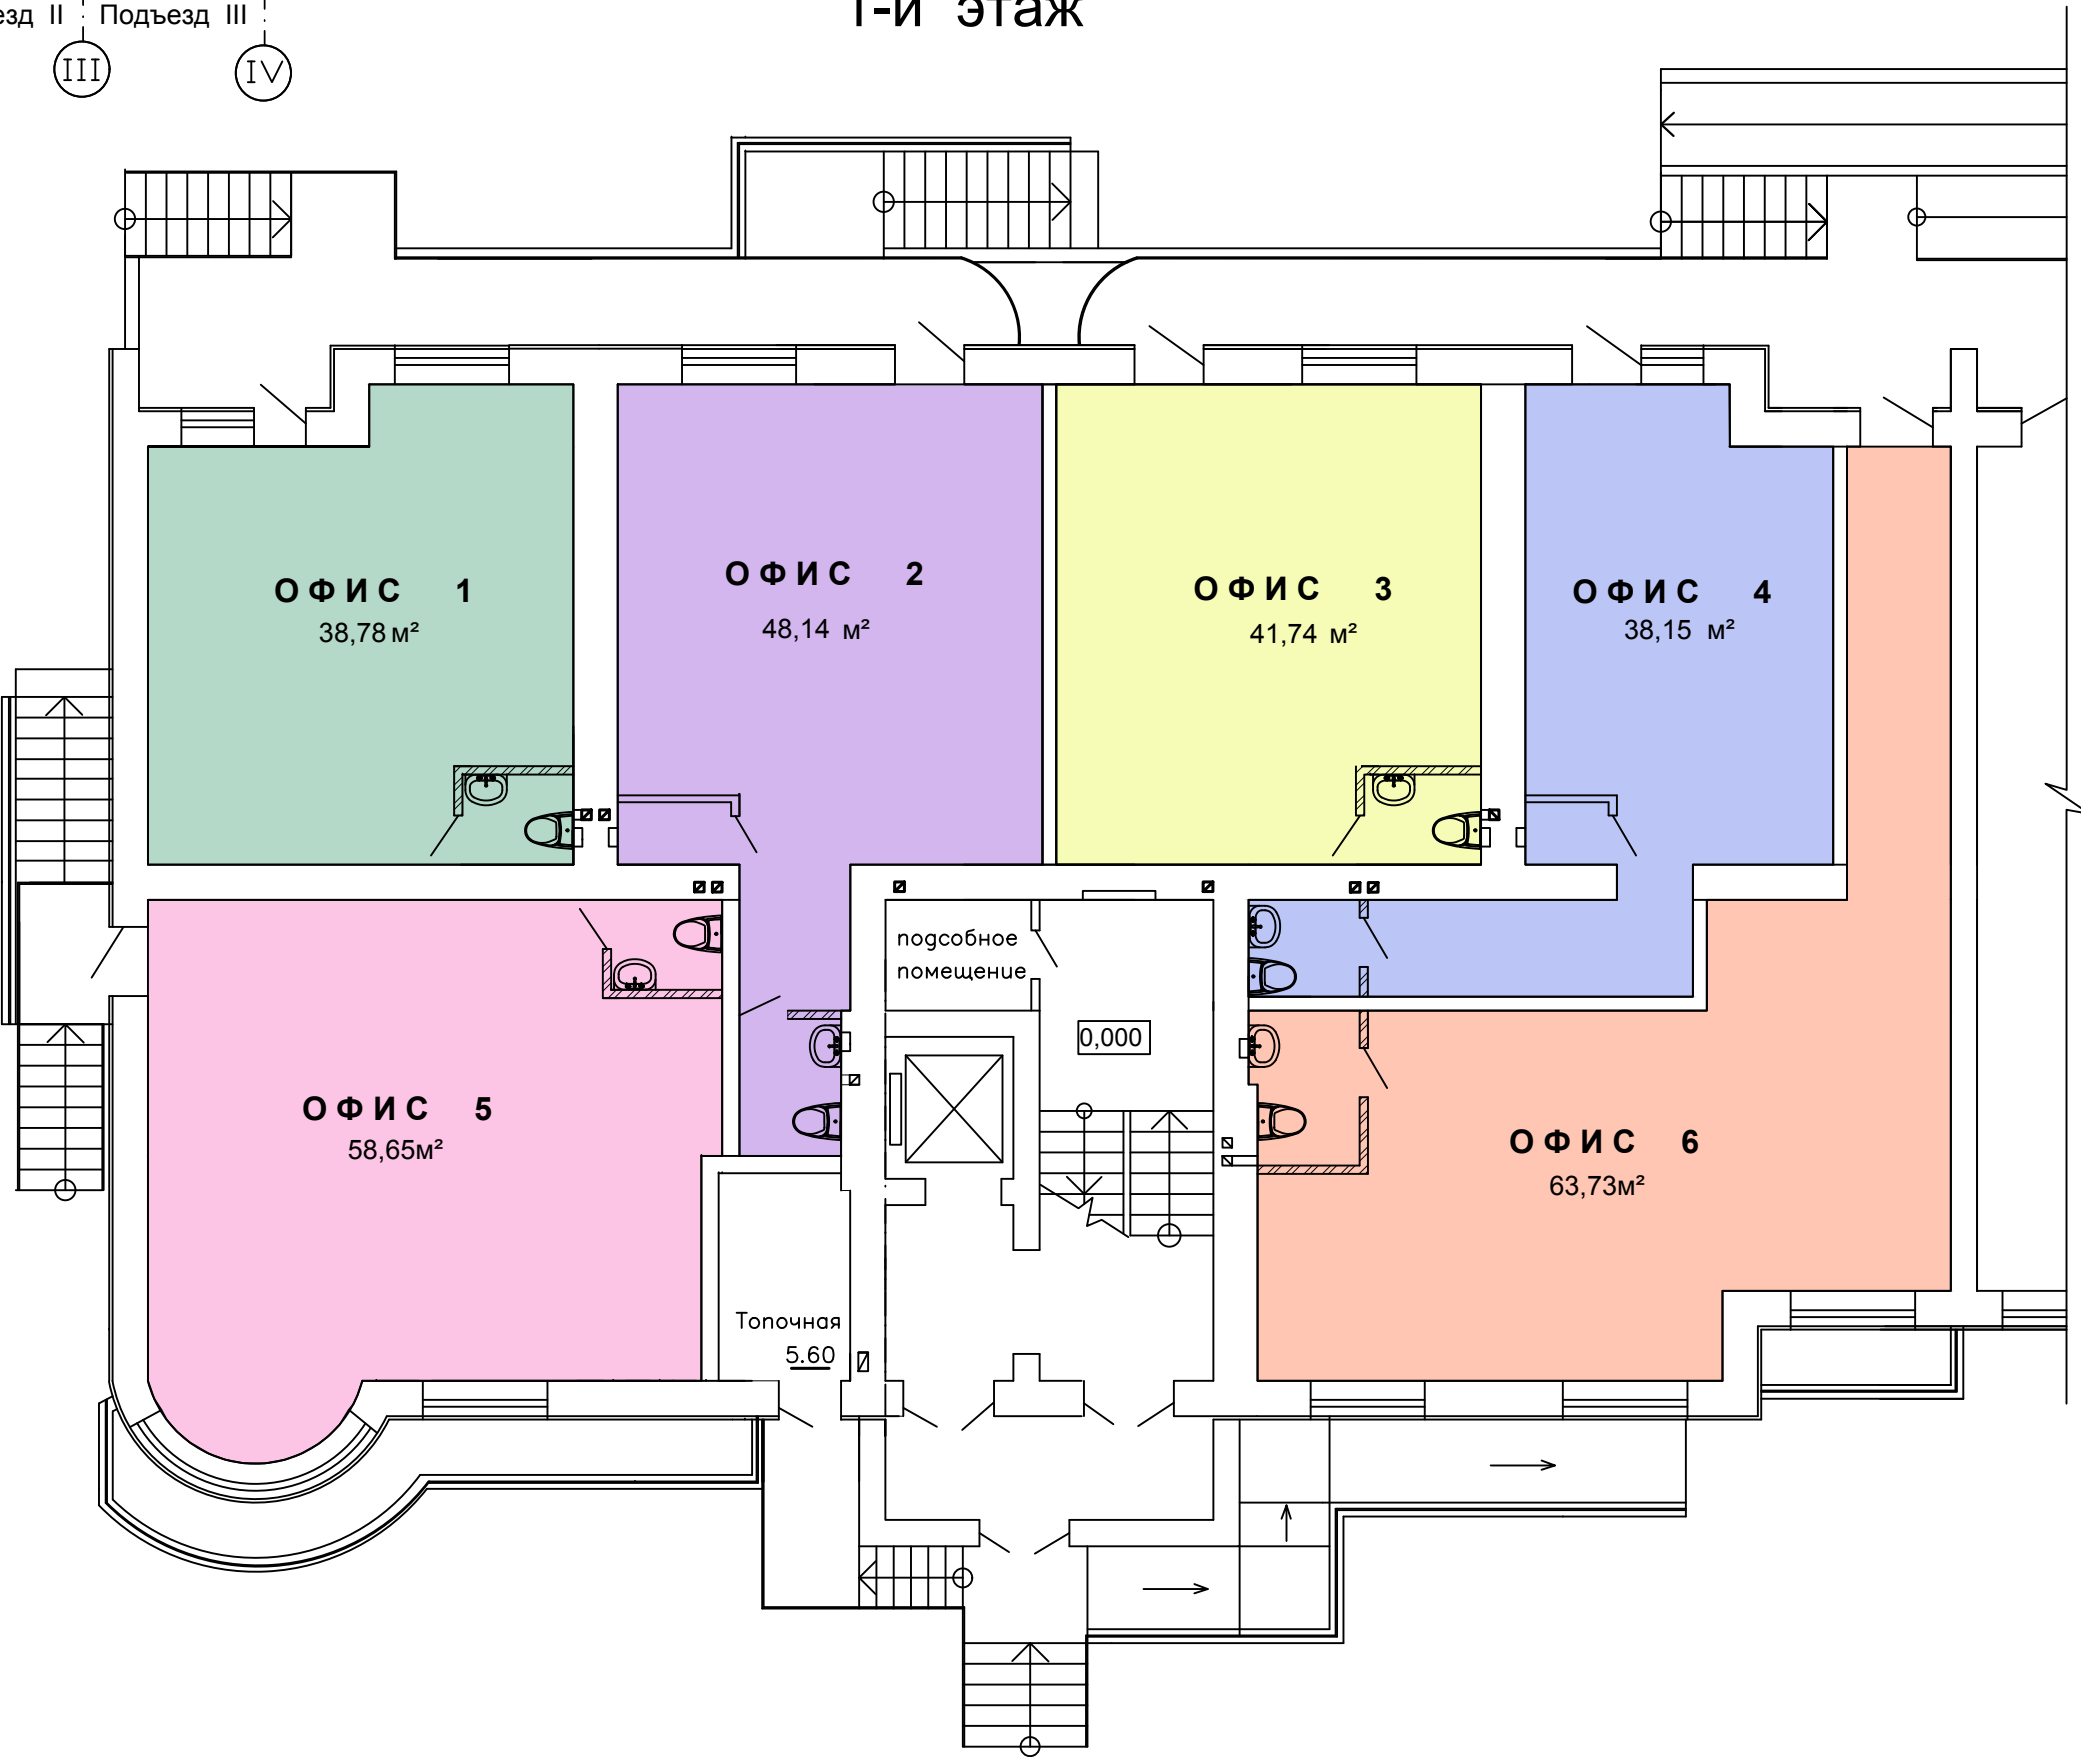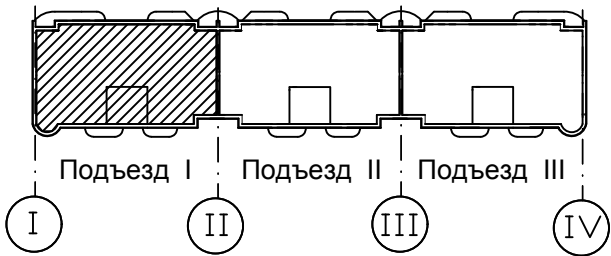


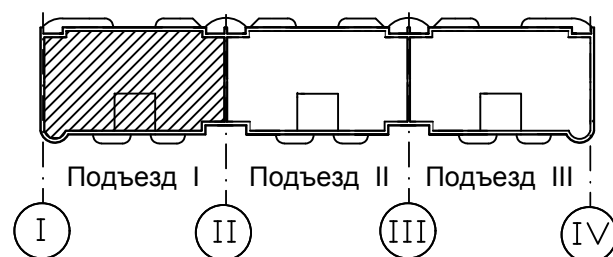


Жилое здание №22а

Подъезд I

2-й этаж

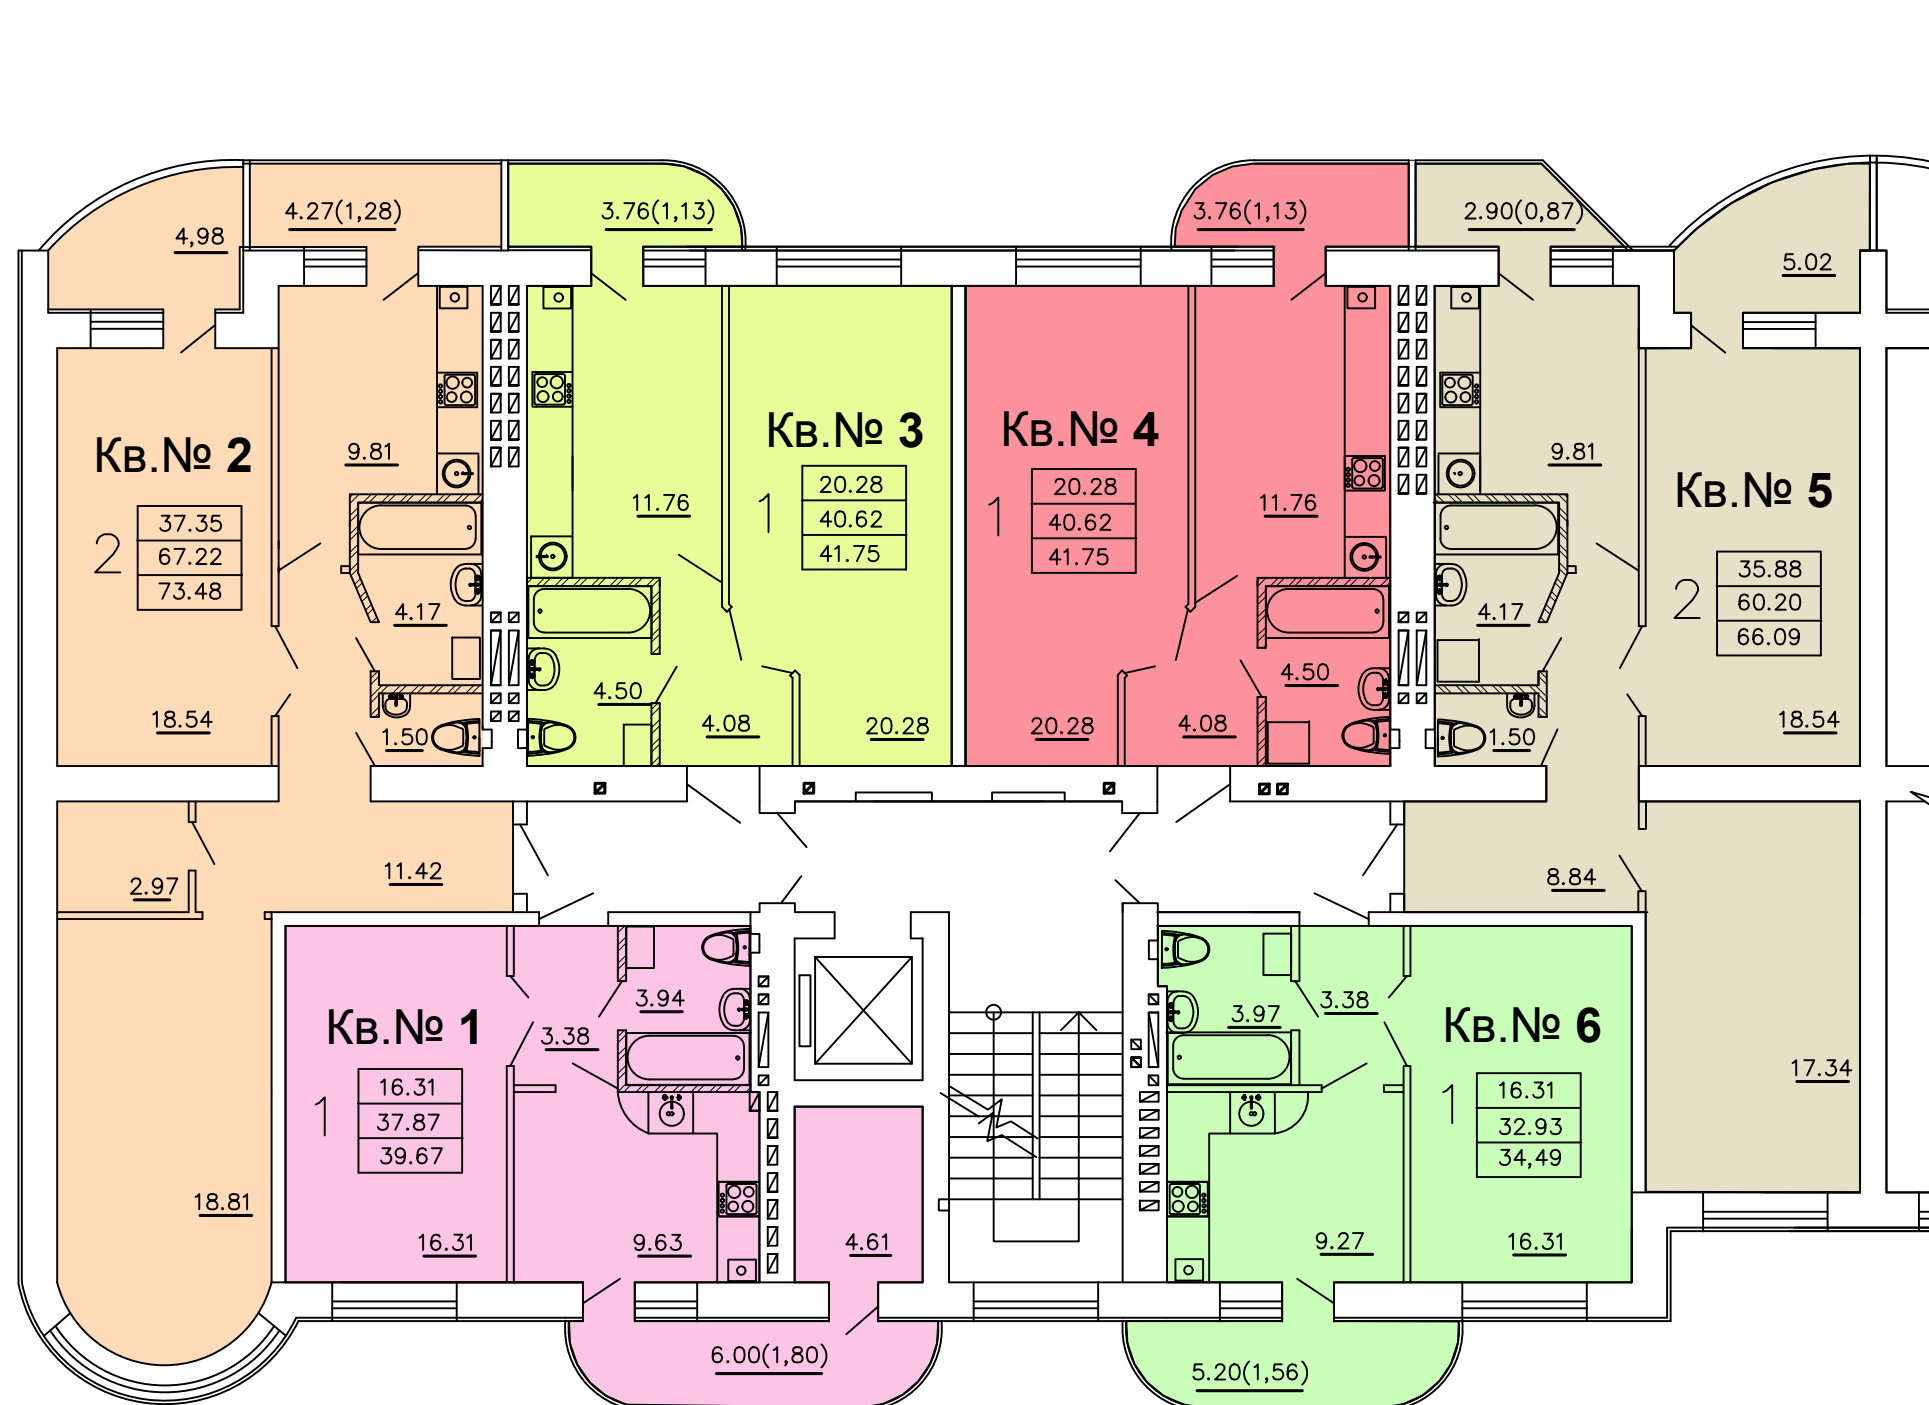


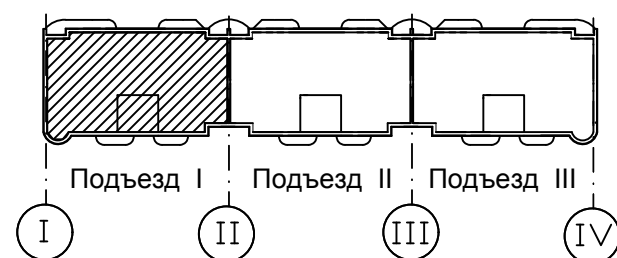


Жилое здание №22а

Подъезд I

3-й этаж

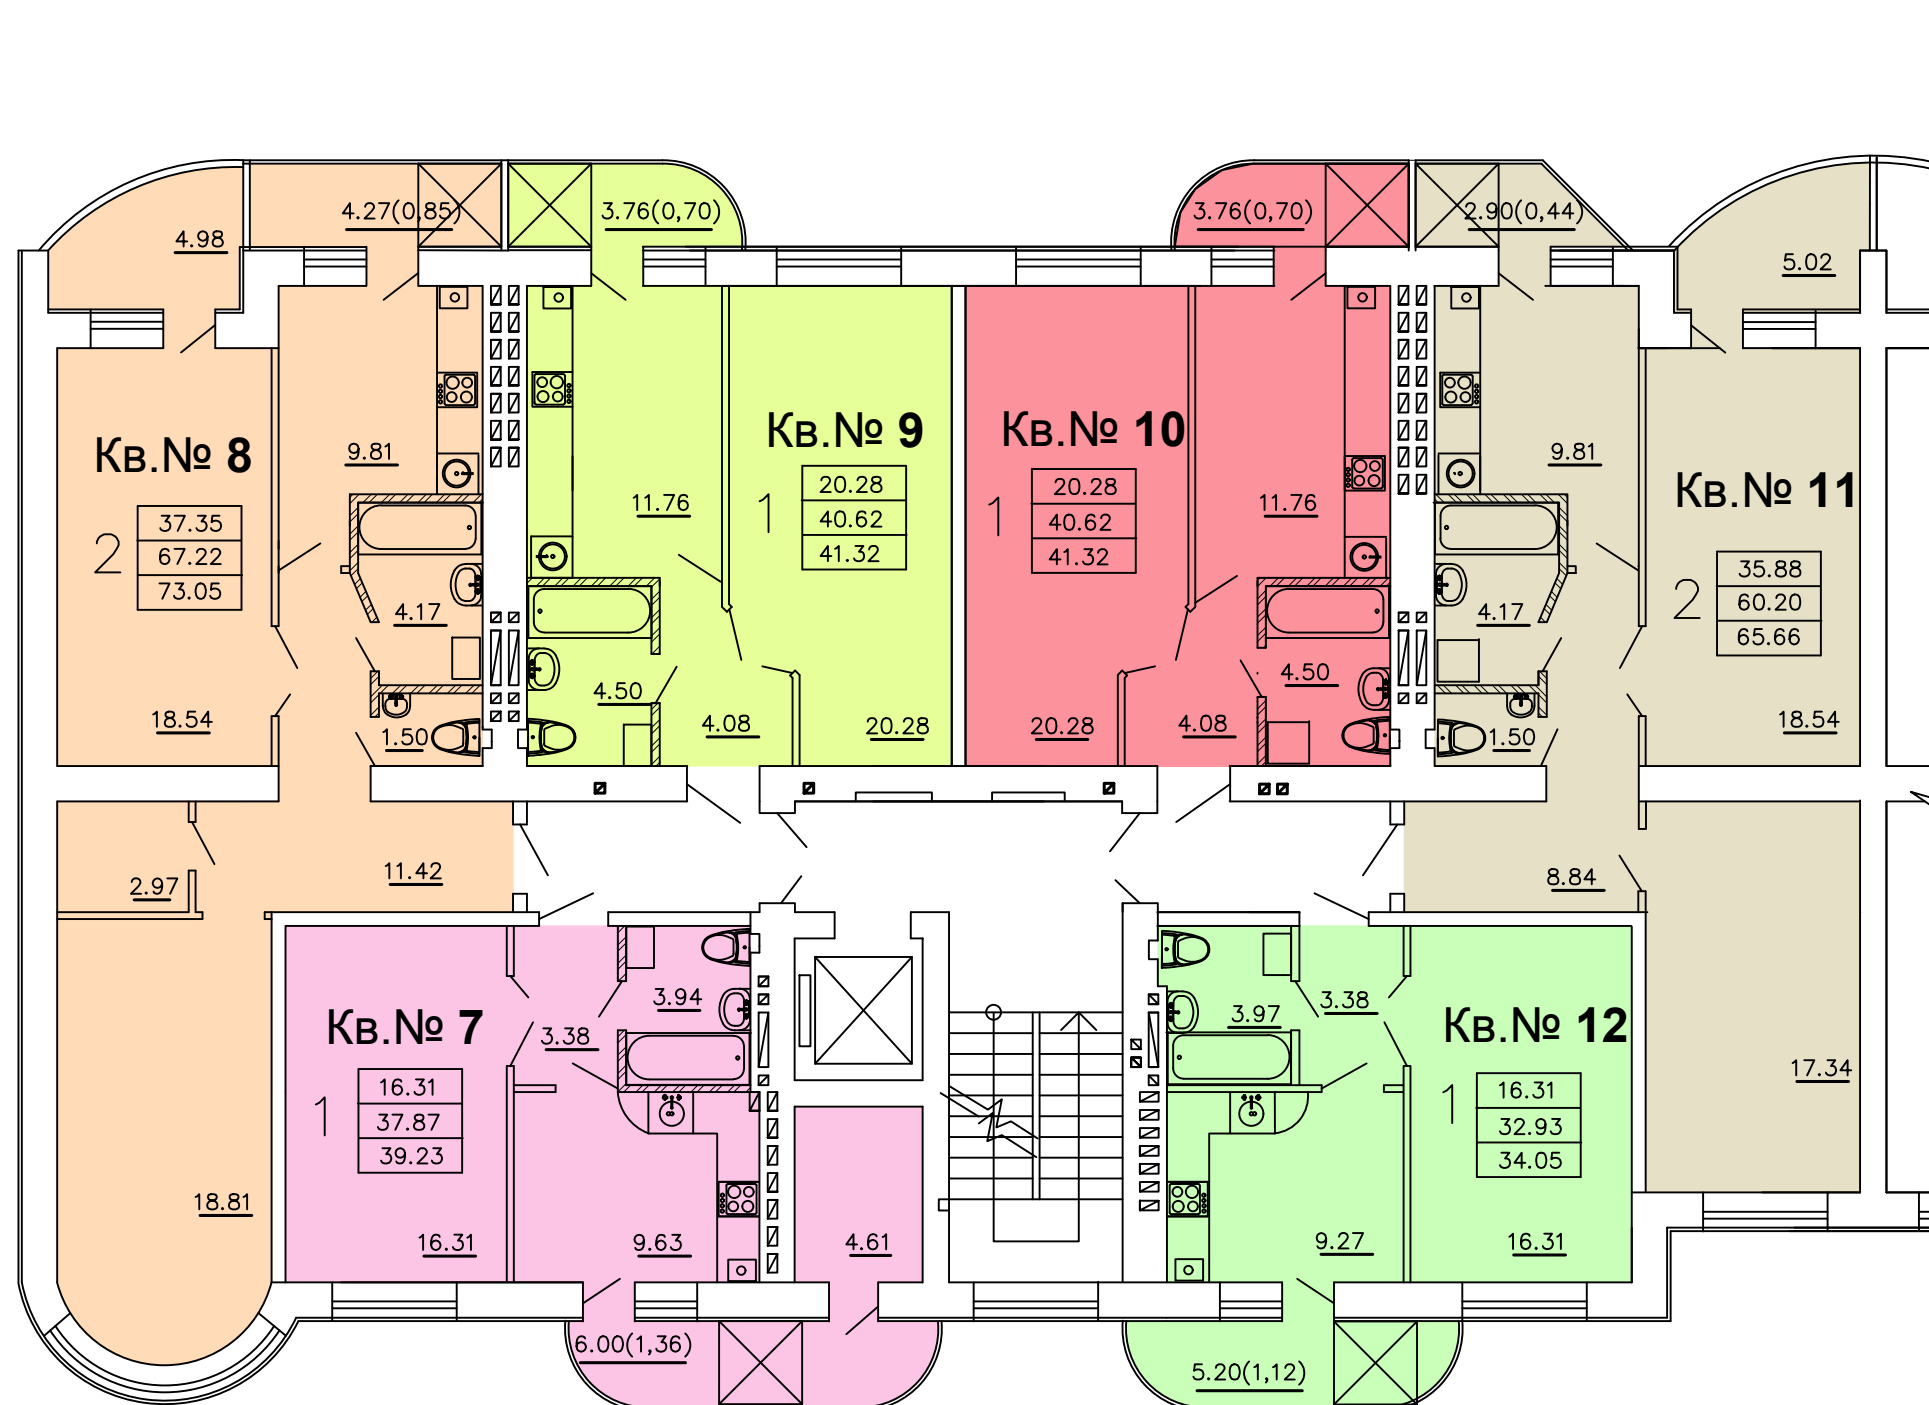


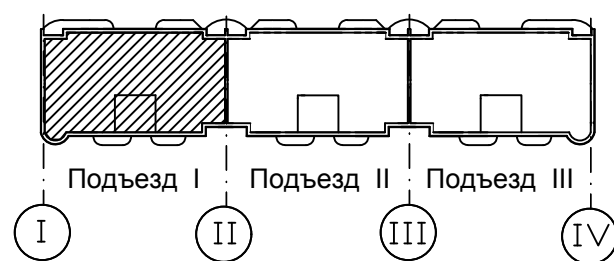


Жилое здание №22а

Подъезд I

4-й этаж

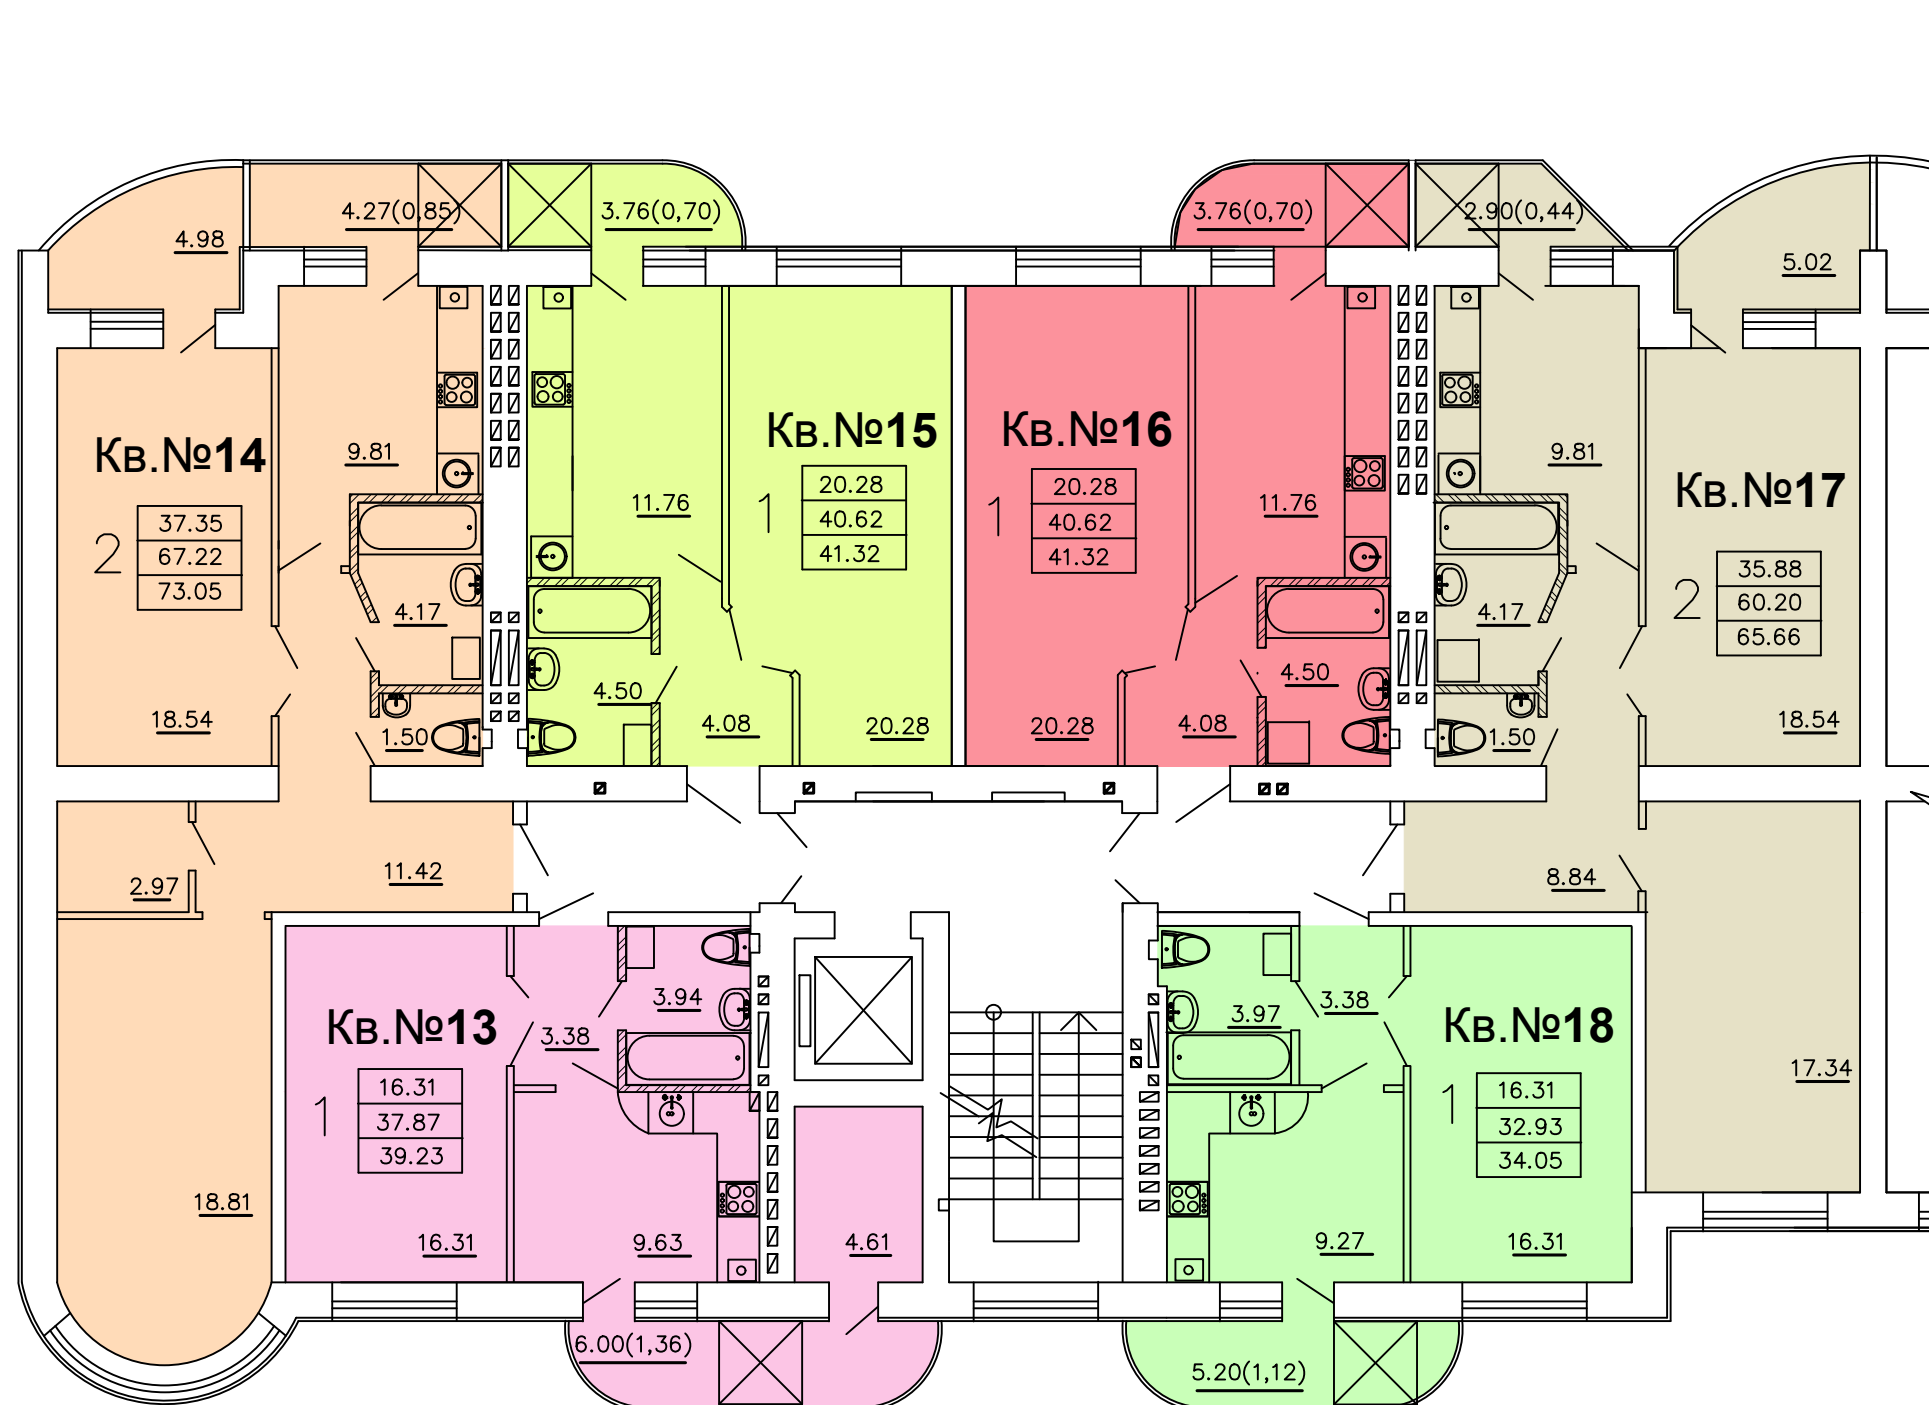


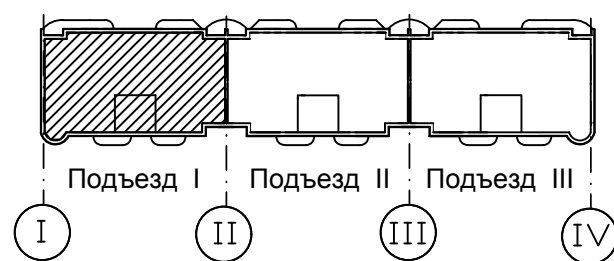


Жилое здание №22а

Подъезд I

5-й этаж

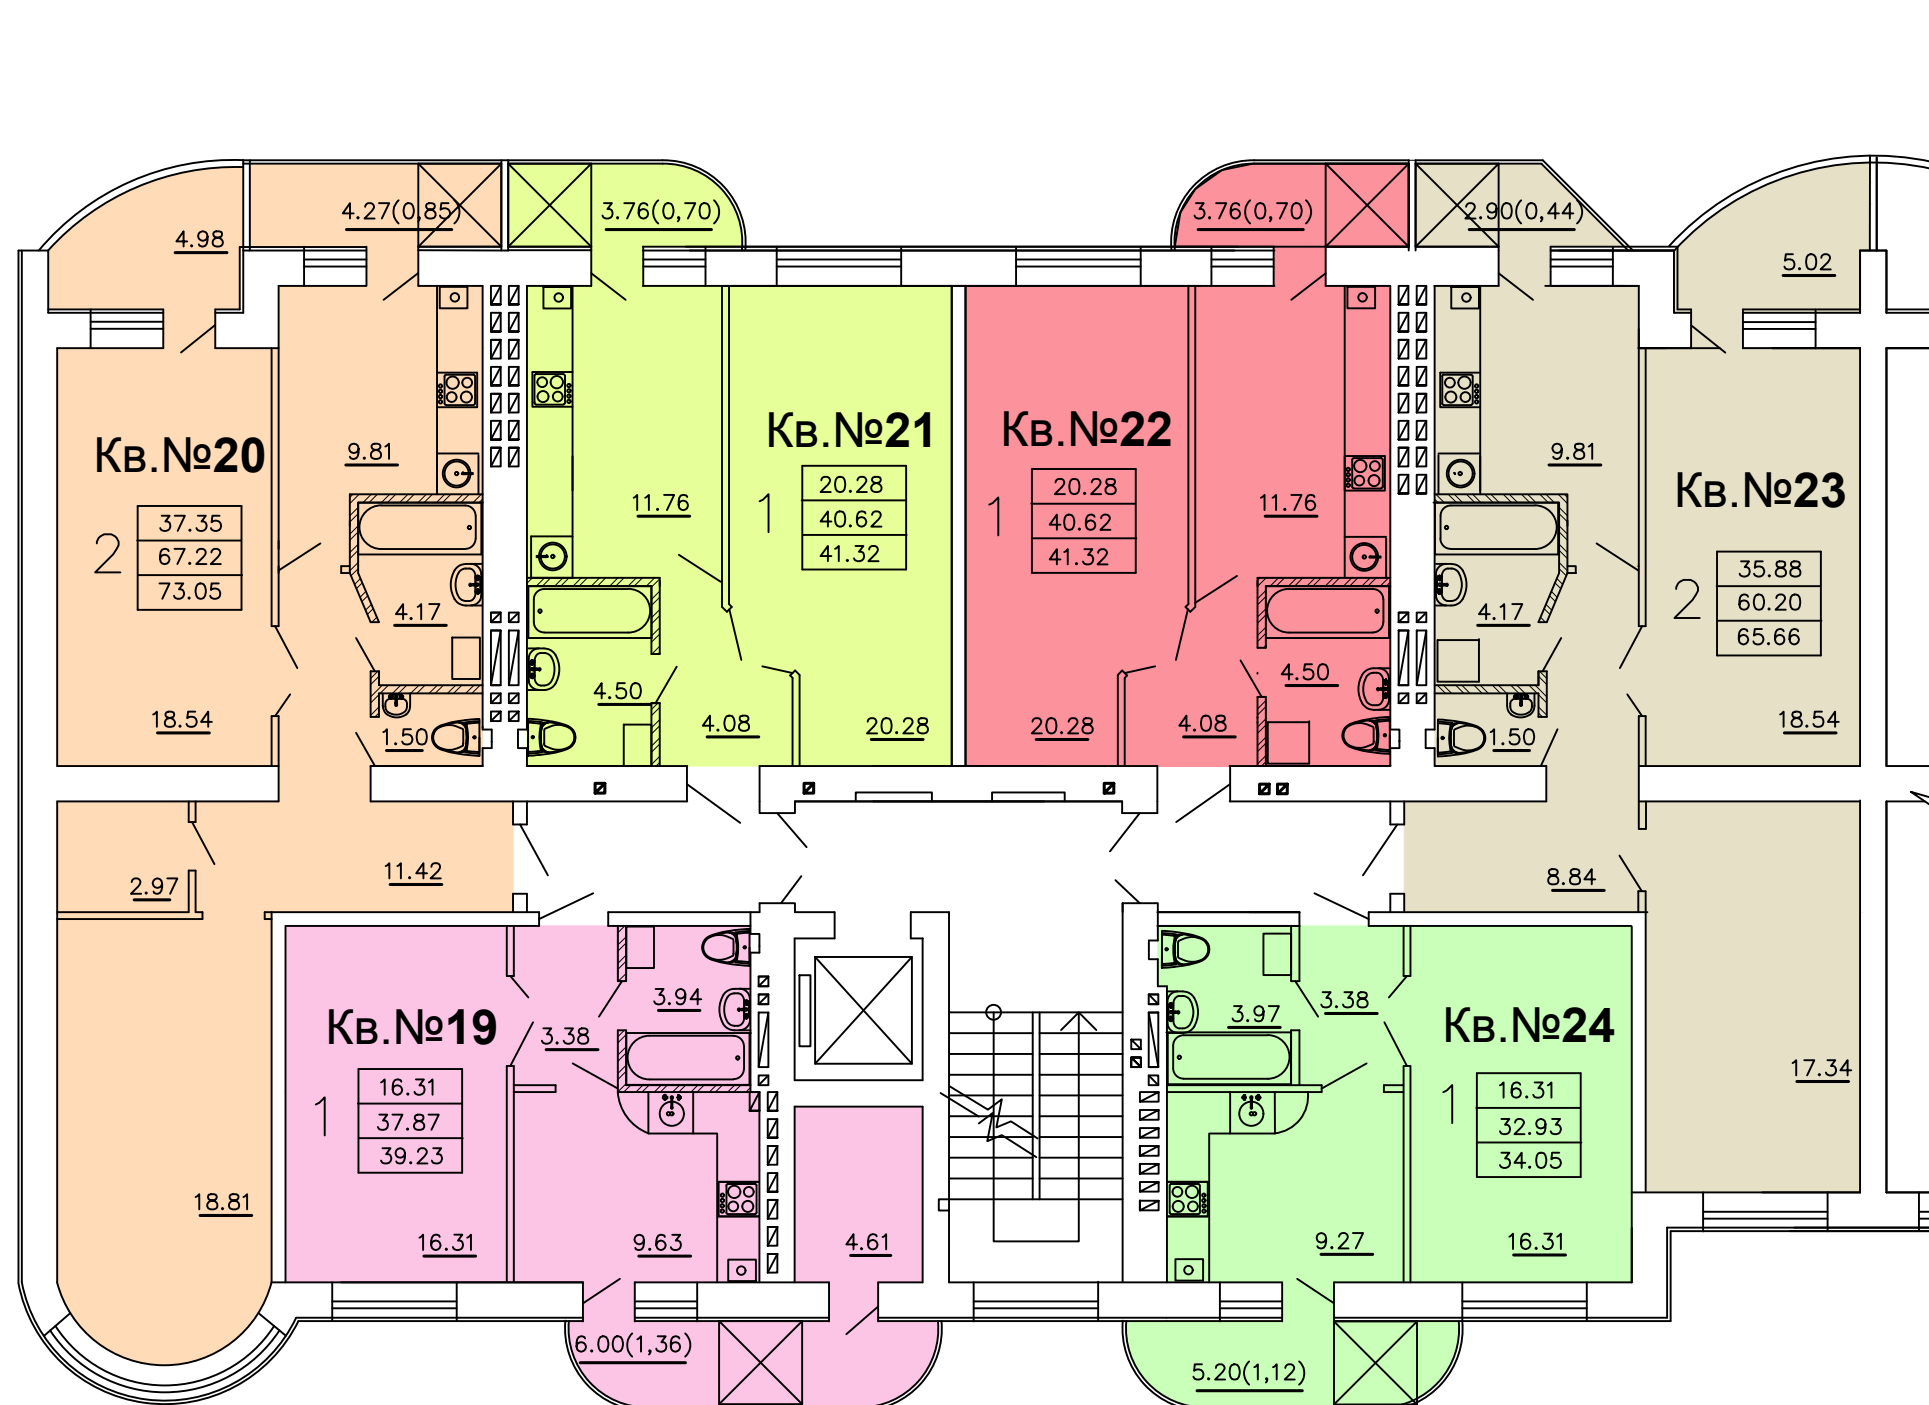


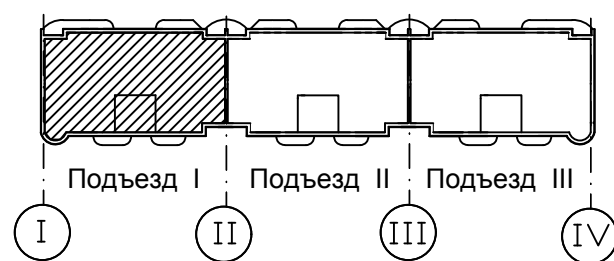


Жилое здание №22а

Подъезд I

6-й этаж

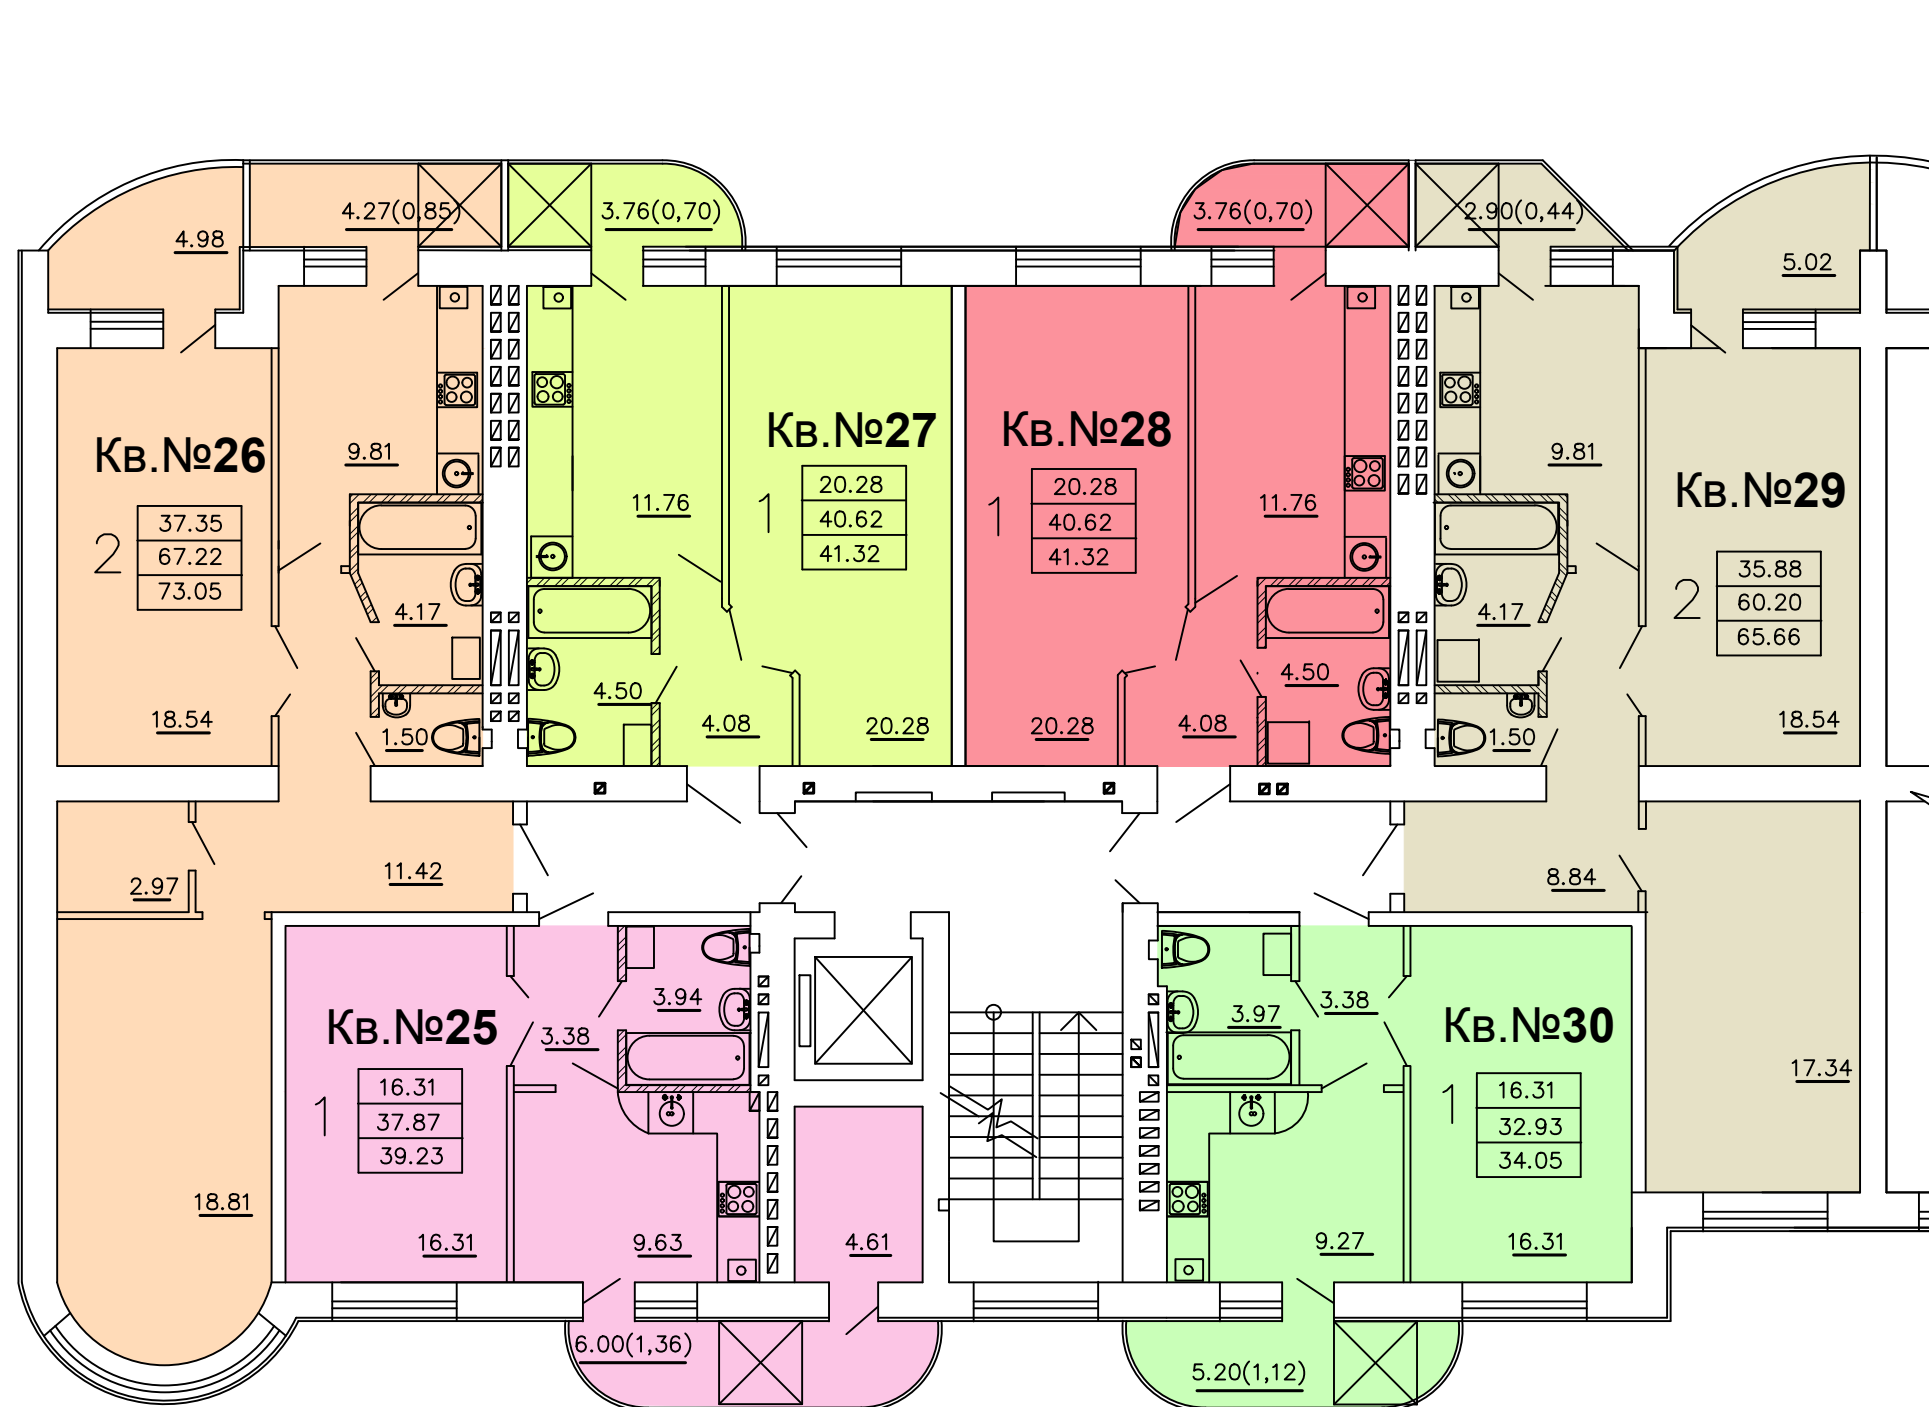


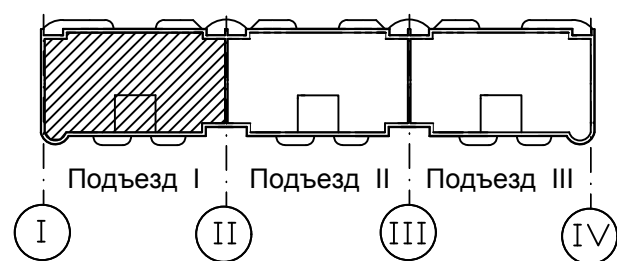


Жилое здание №22а

Подъезд I

7-й этаж

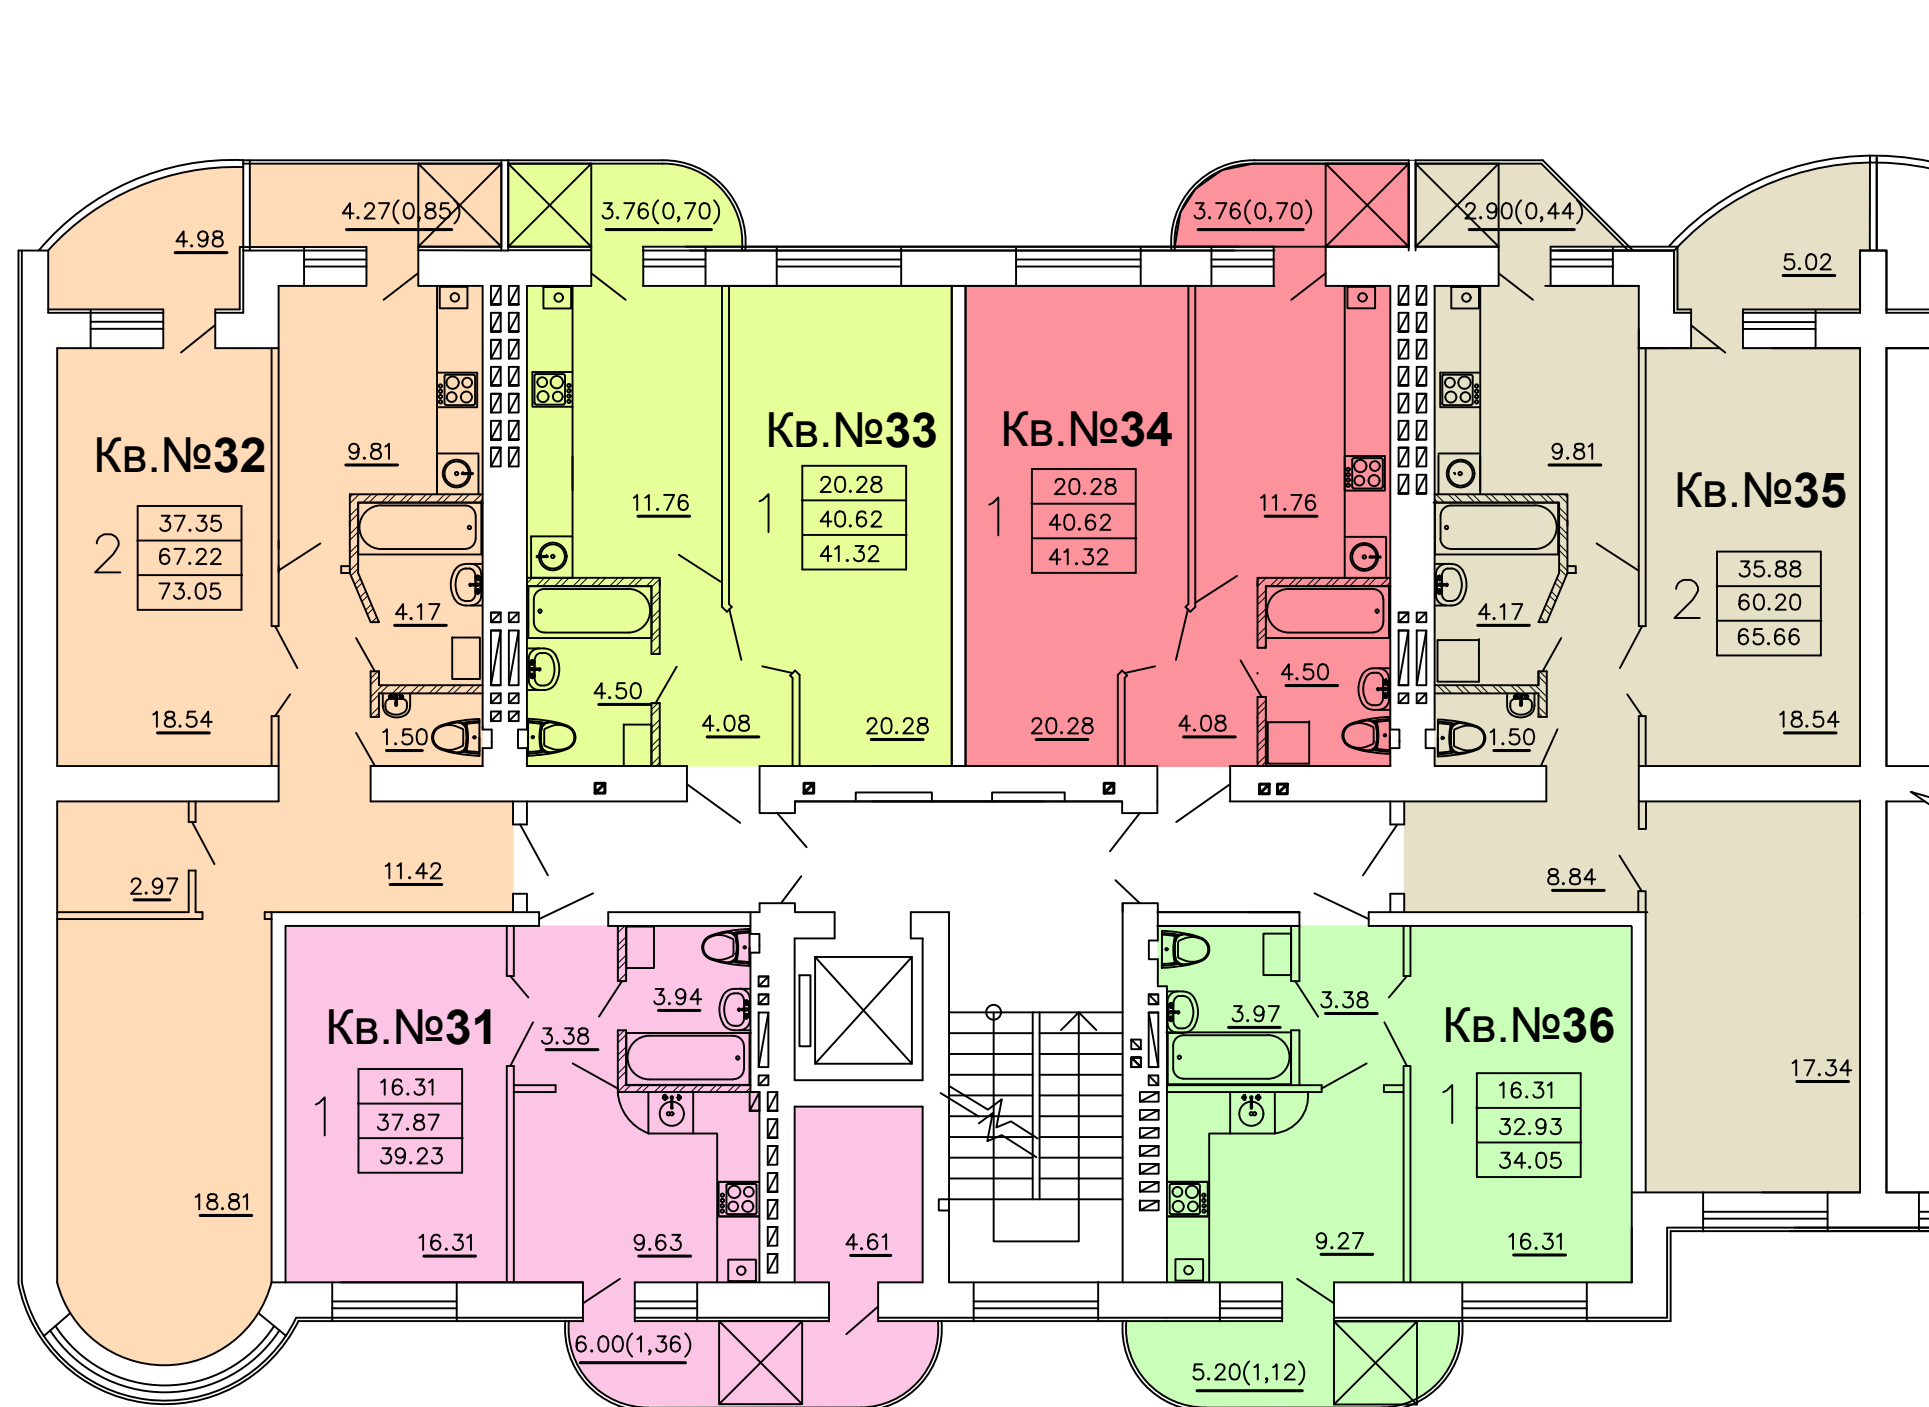


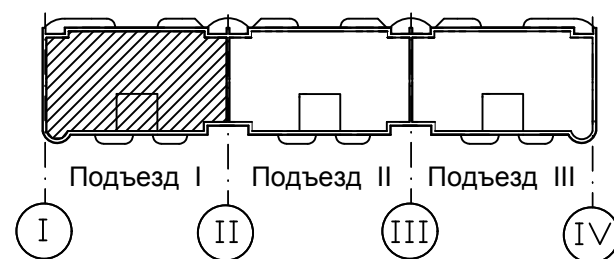


Жилое здание №22а

Подъезд I

8-й этаж

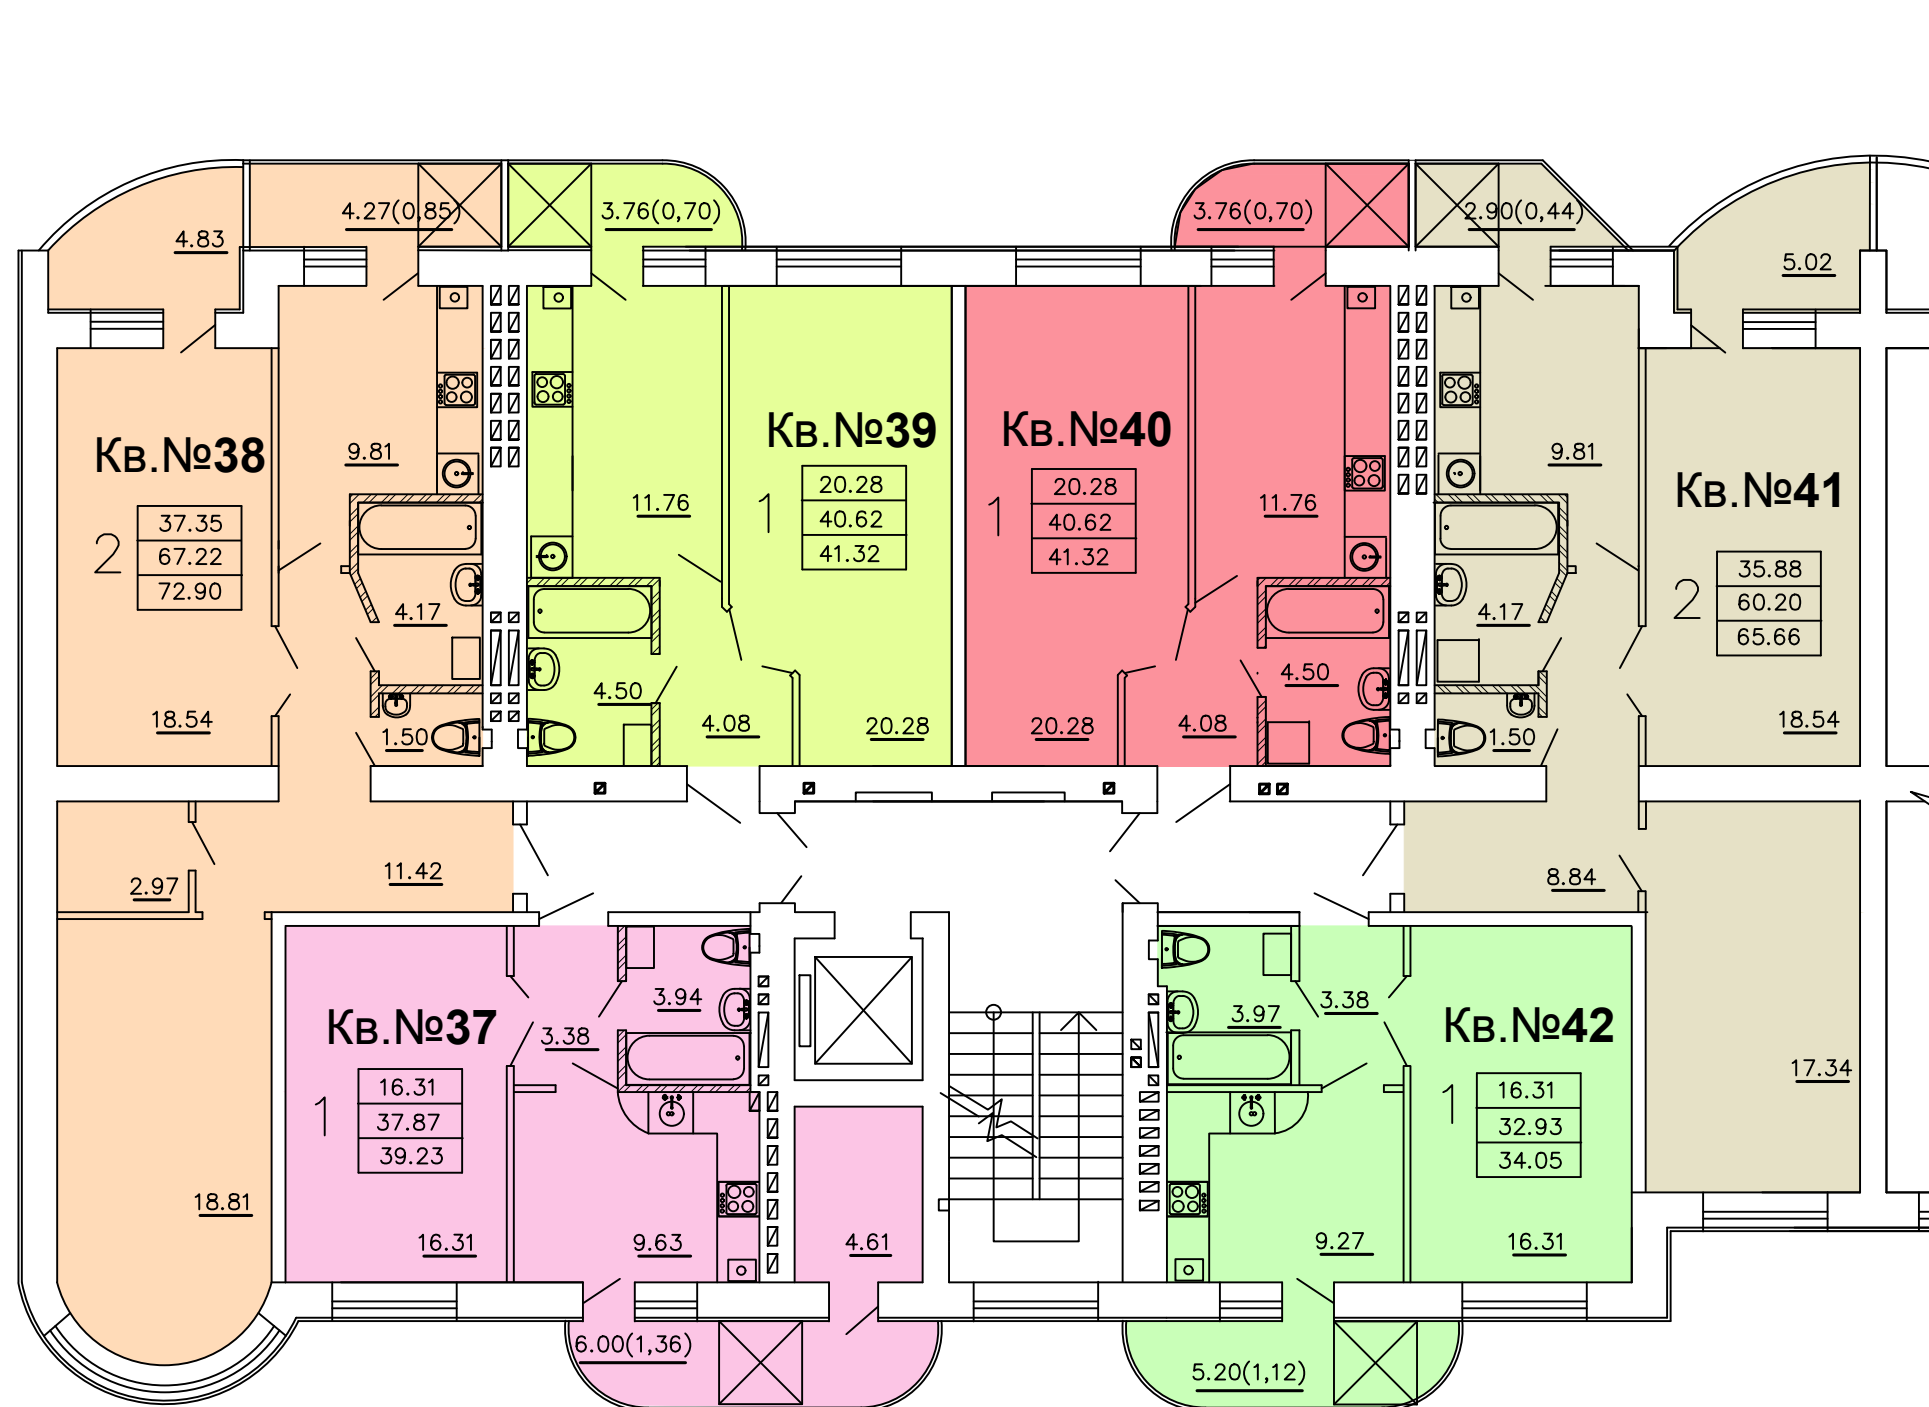


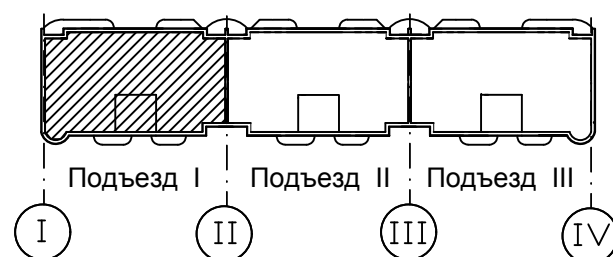


Жилое здание №22а

Подъезд I

9-й этаж (нижний уровень квартир)

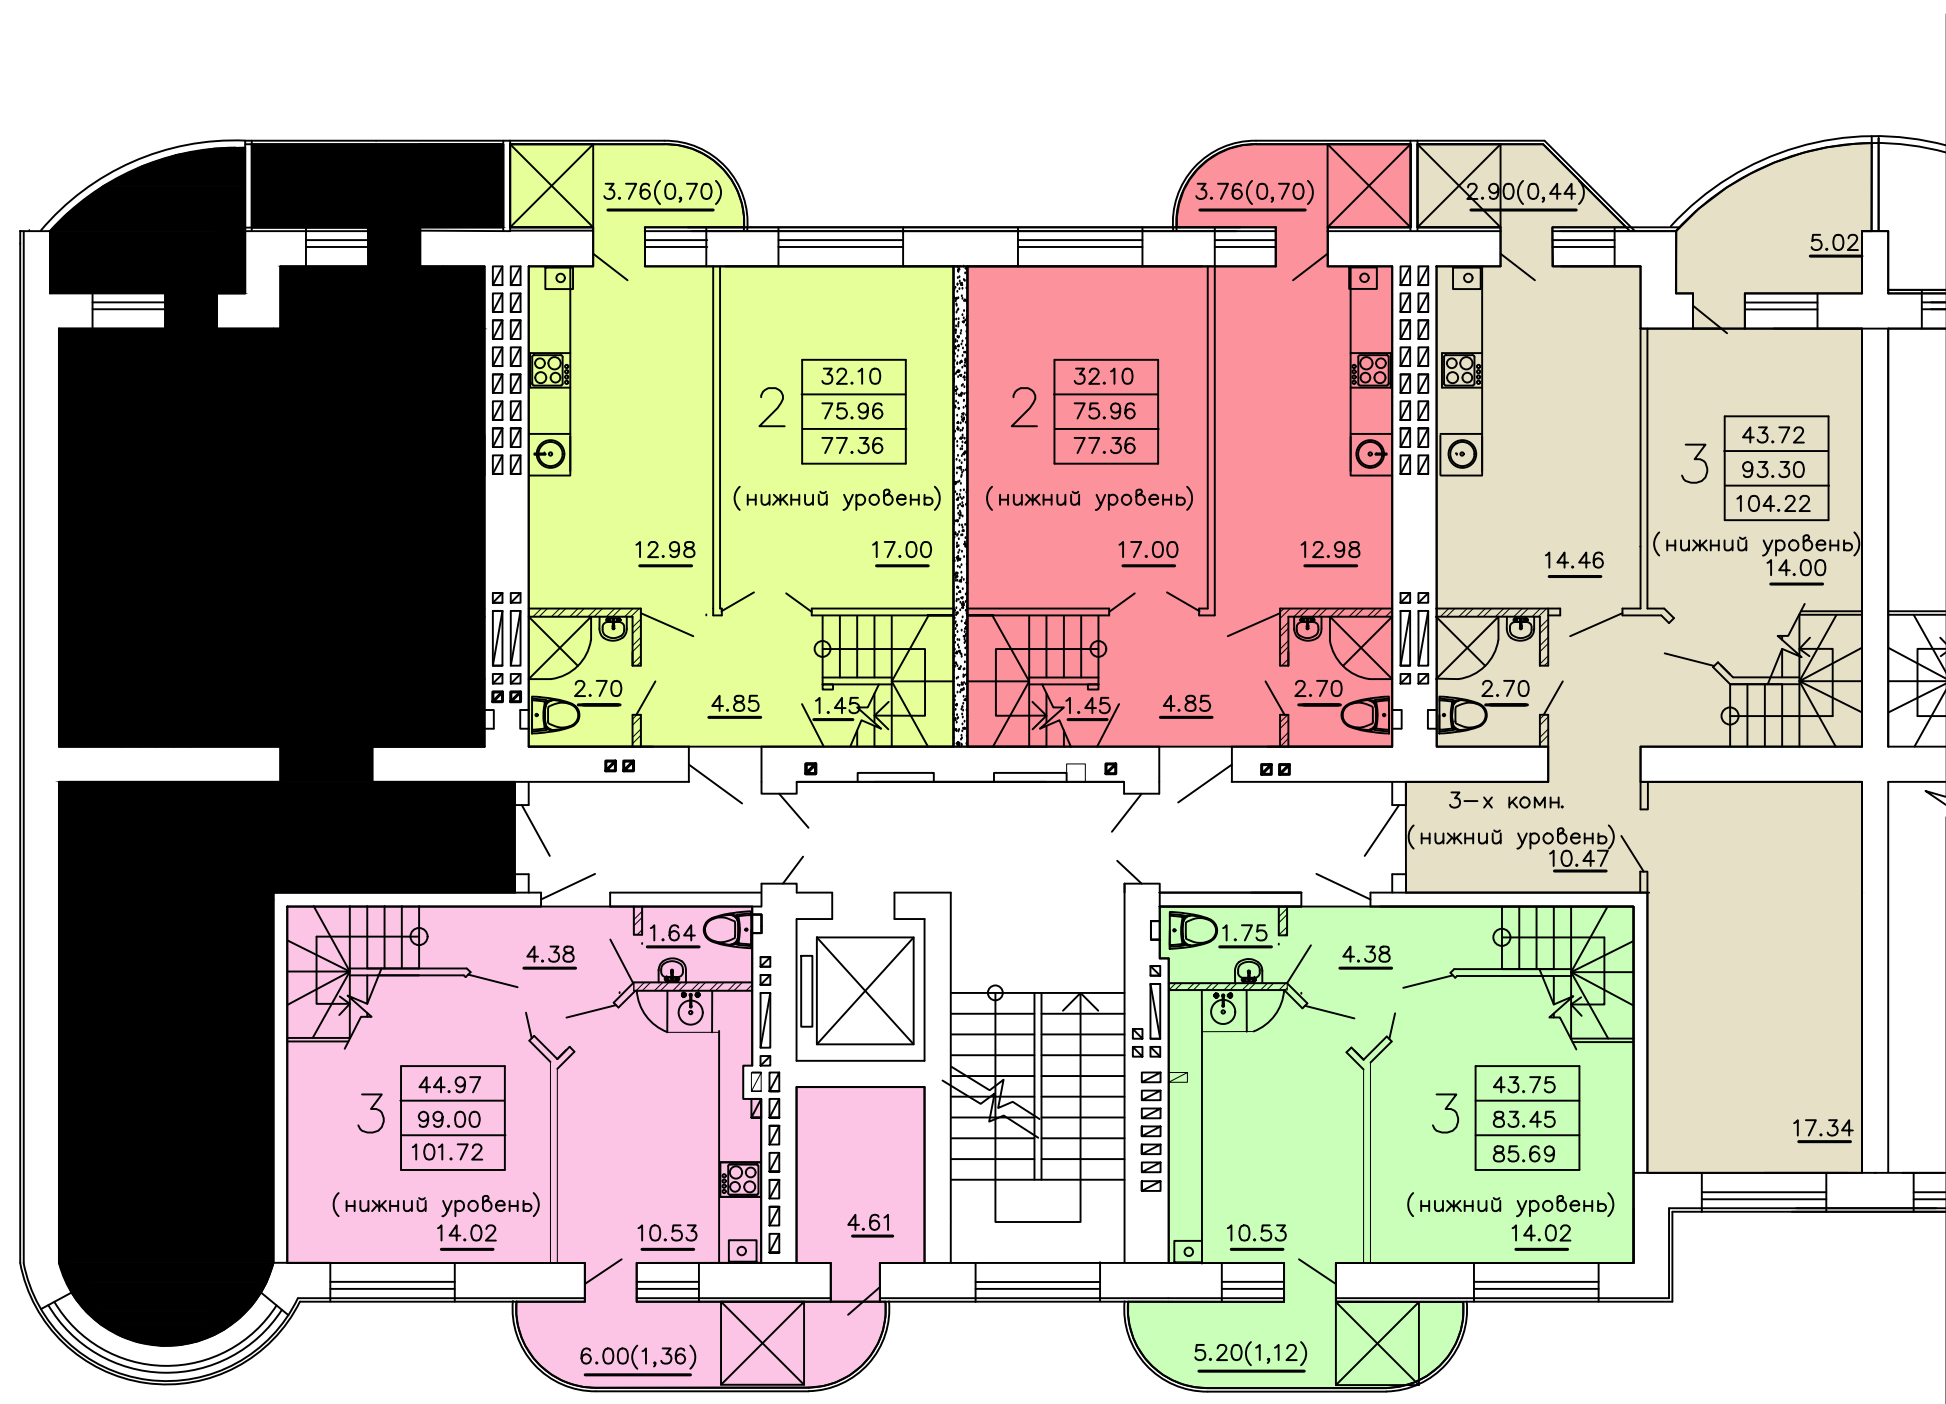

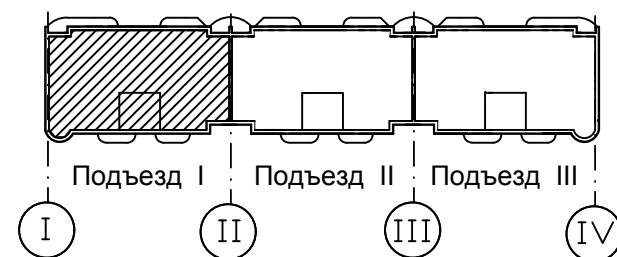

Жилое здание №22а

Подъезд I

(верхний уровень квартир)

