
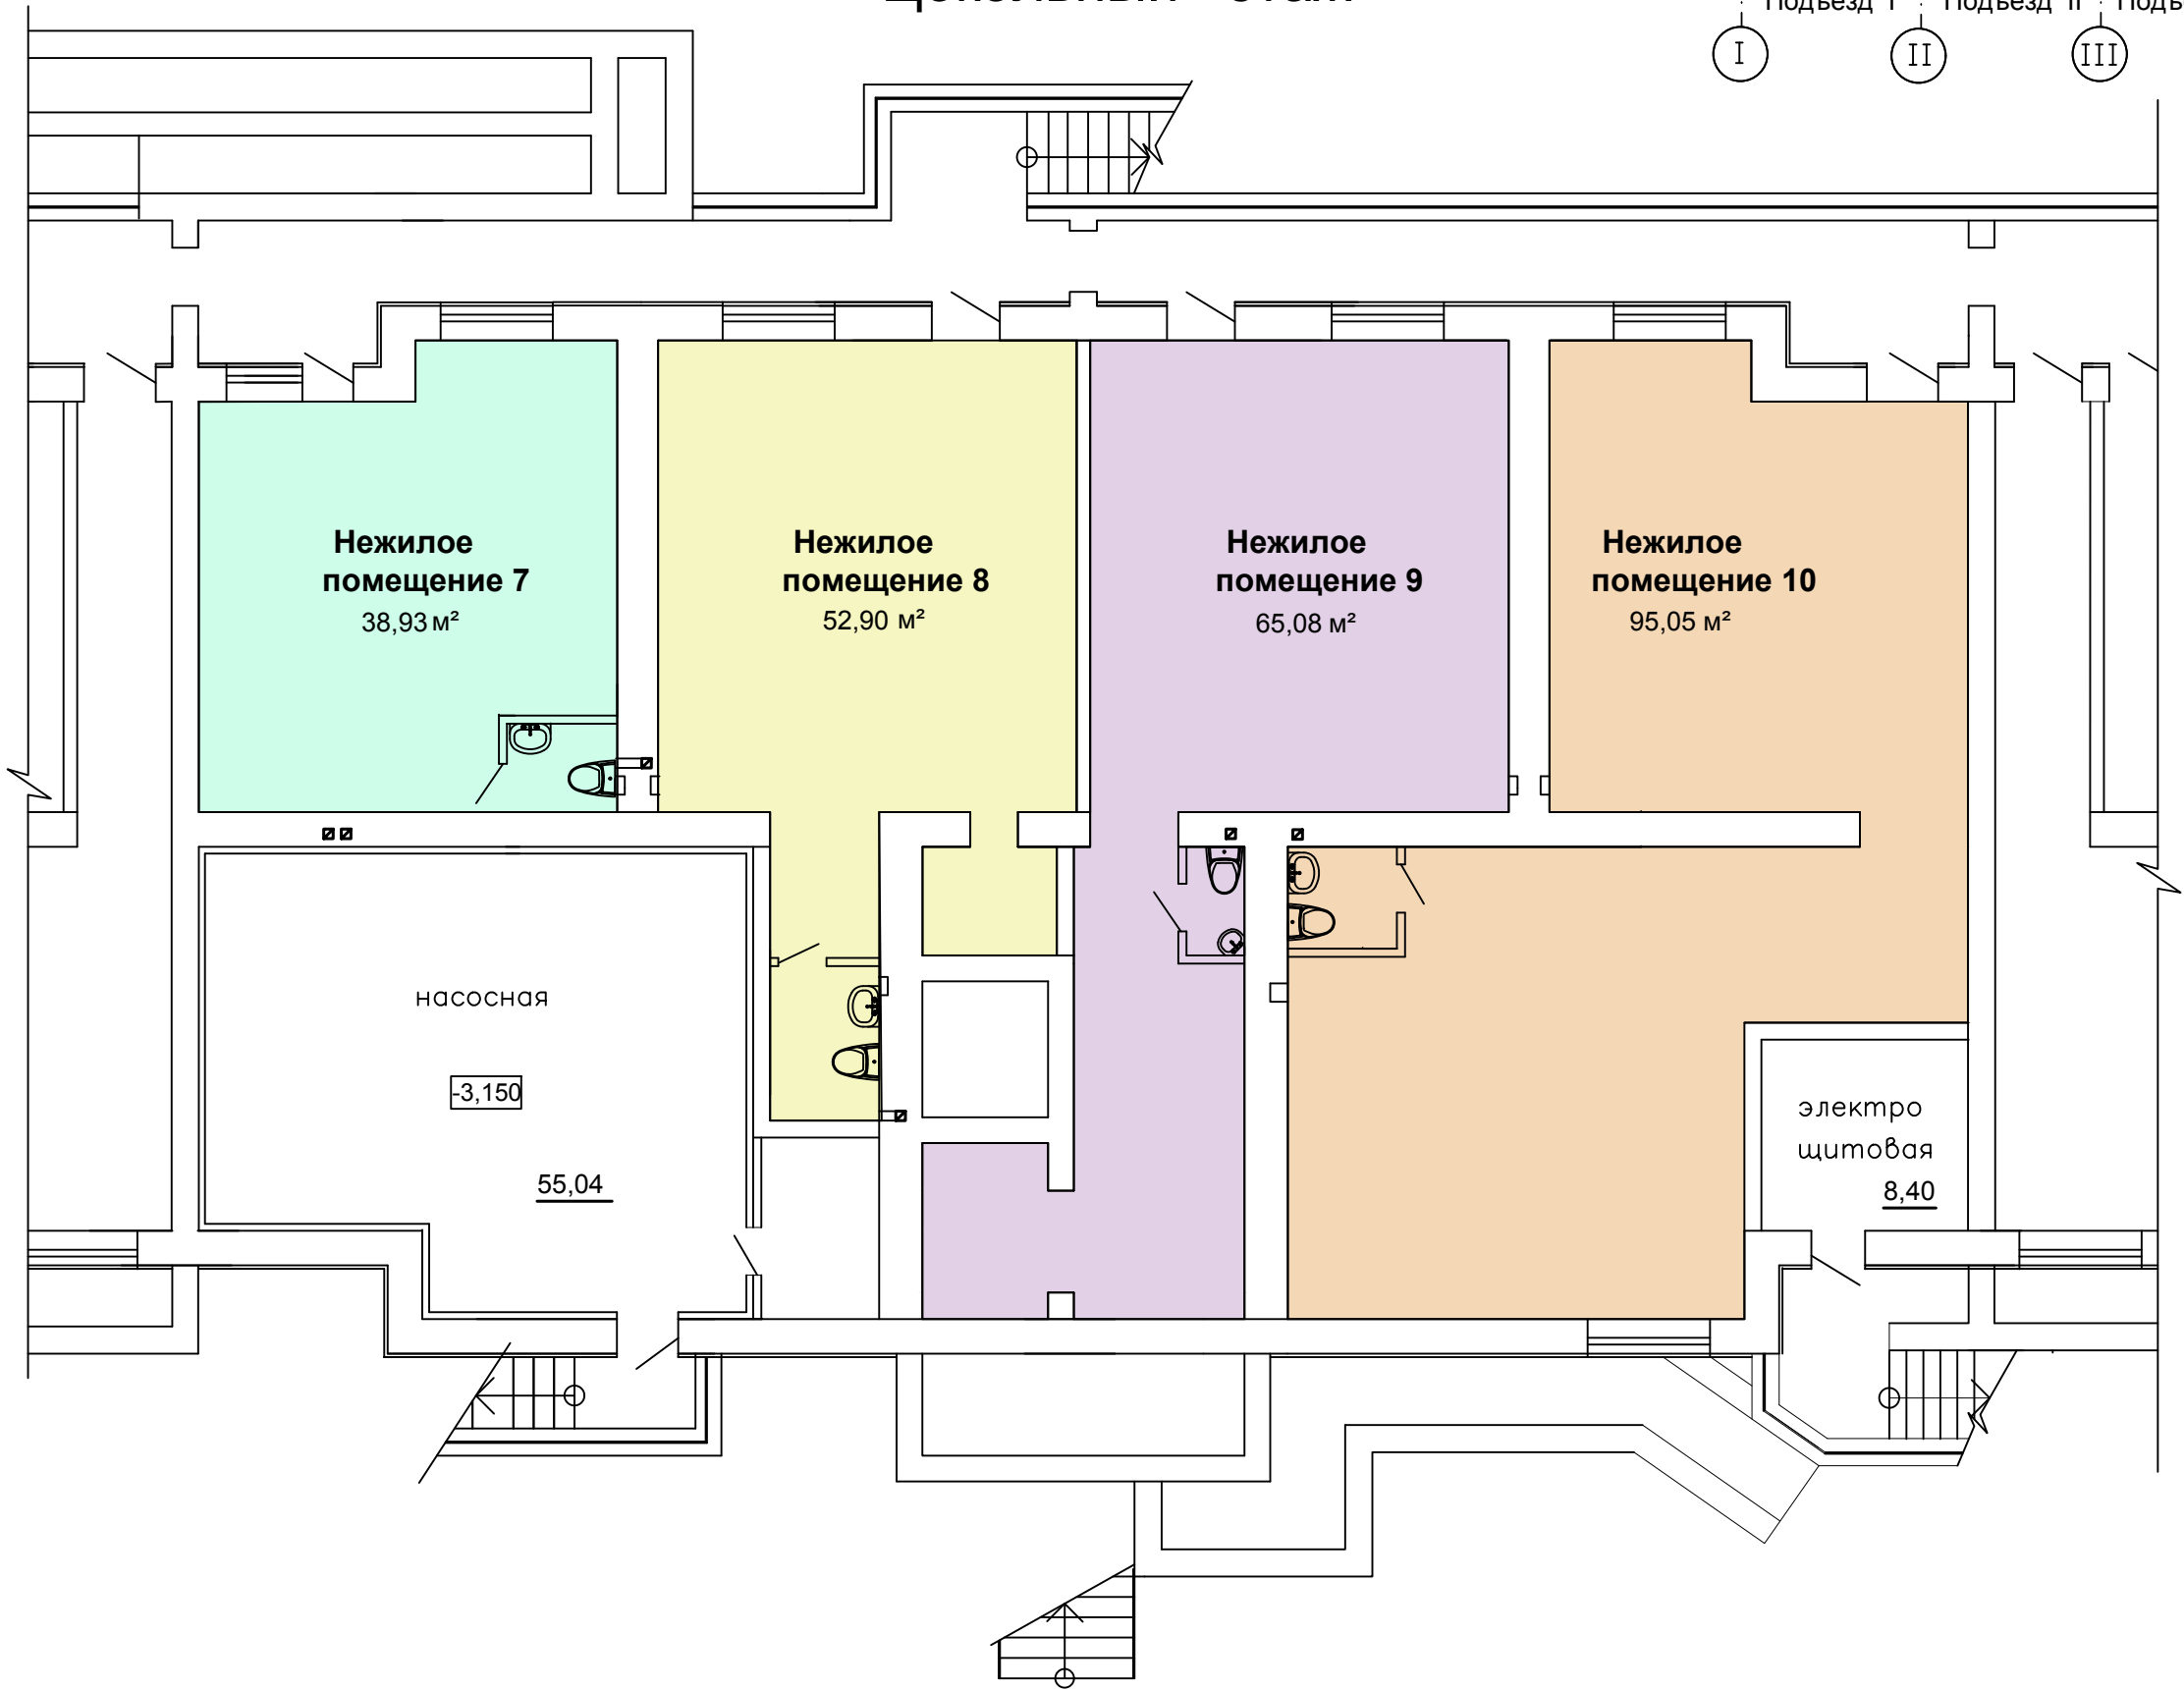


Жилое здание №22а



Подъезд I I
Цокольный этаж

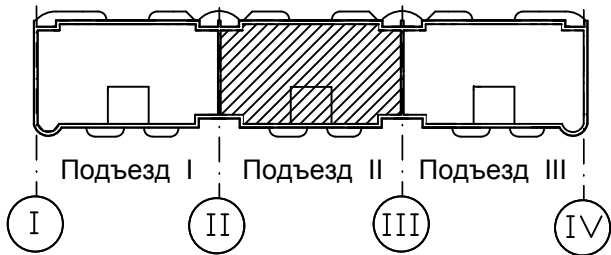


Жилое здание №22а

Подъезд I I

1-й этаж

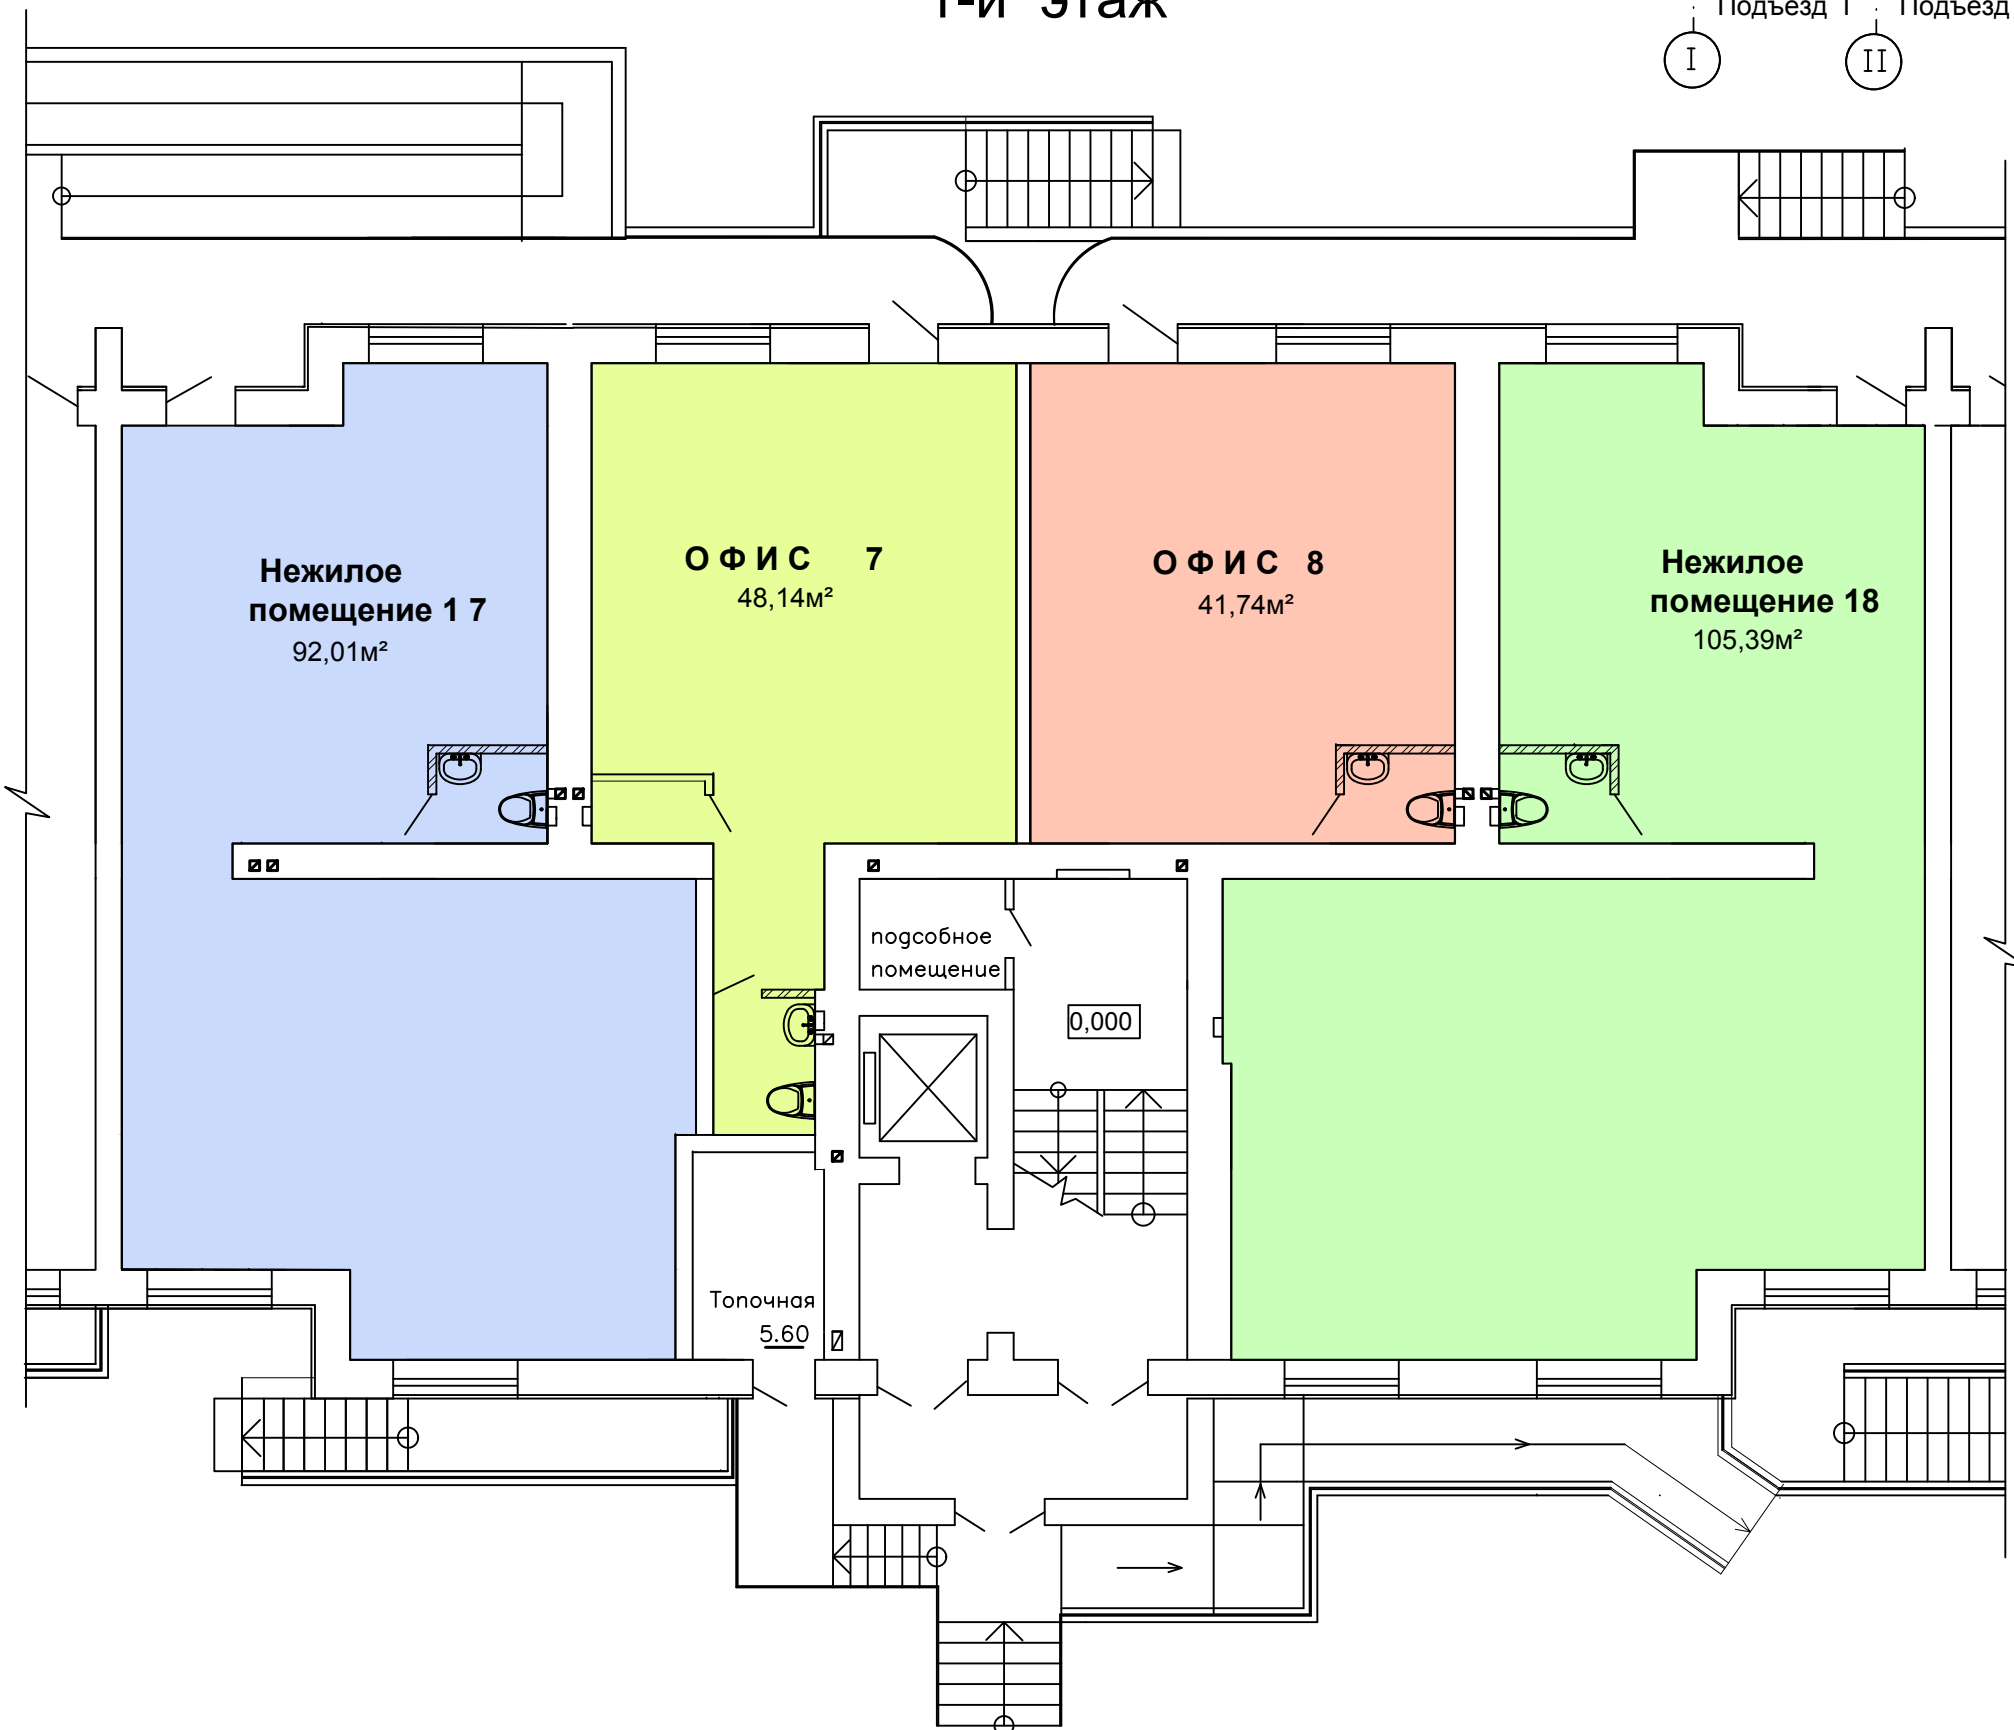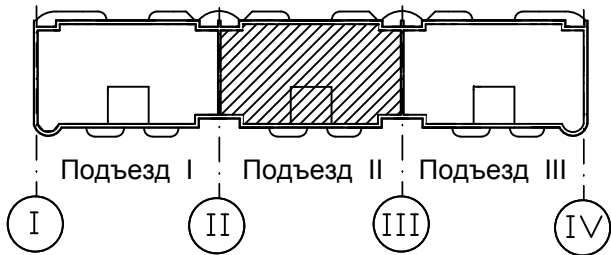


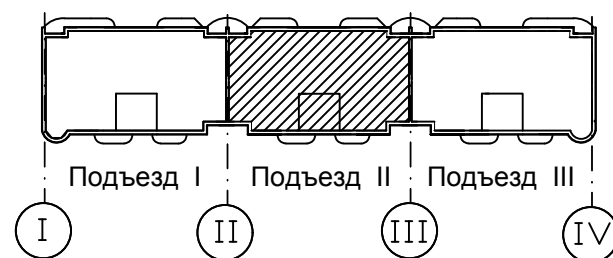


Жилое здание №22а

Подъезд II

2-й этаж

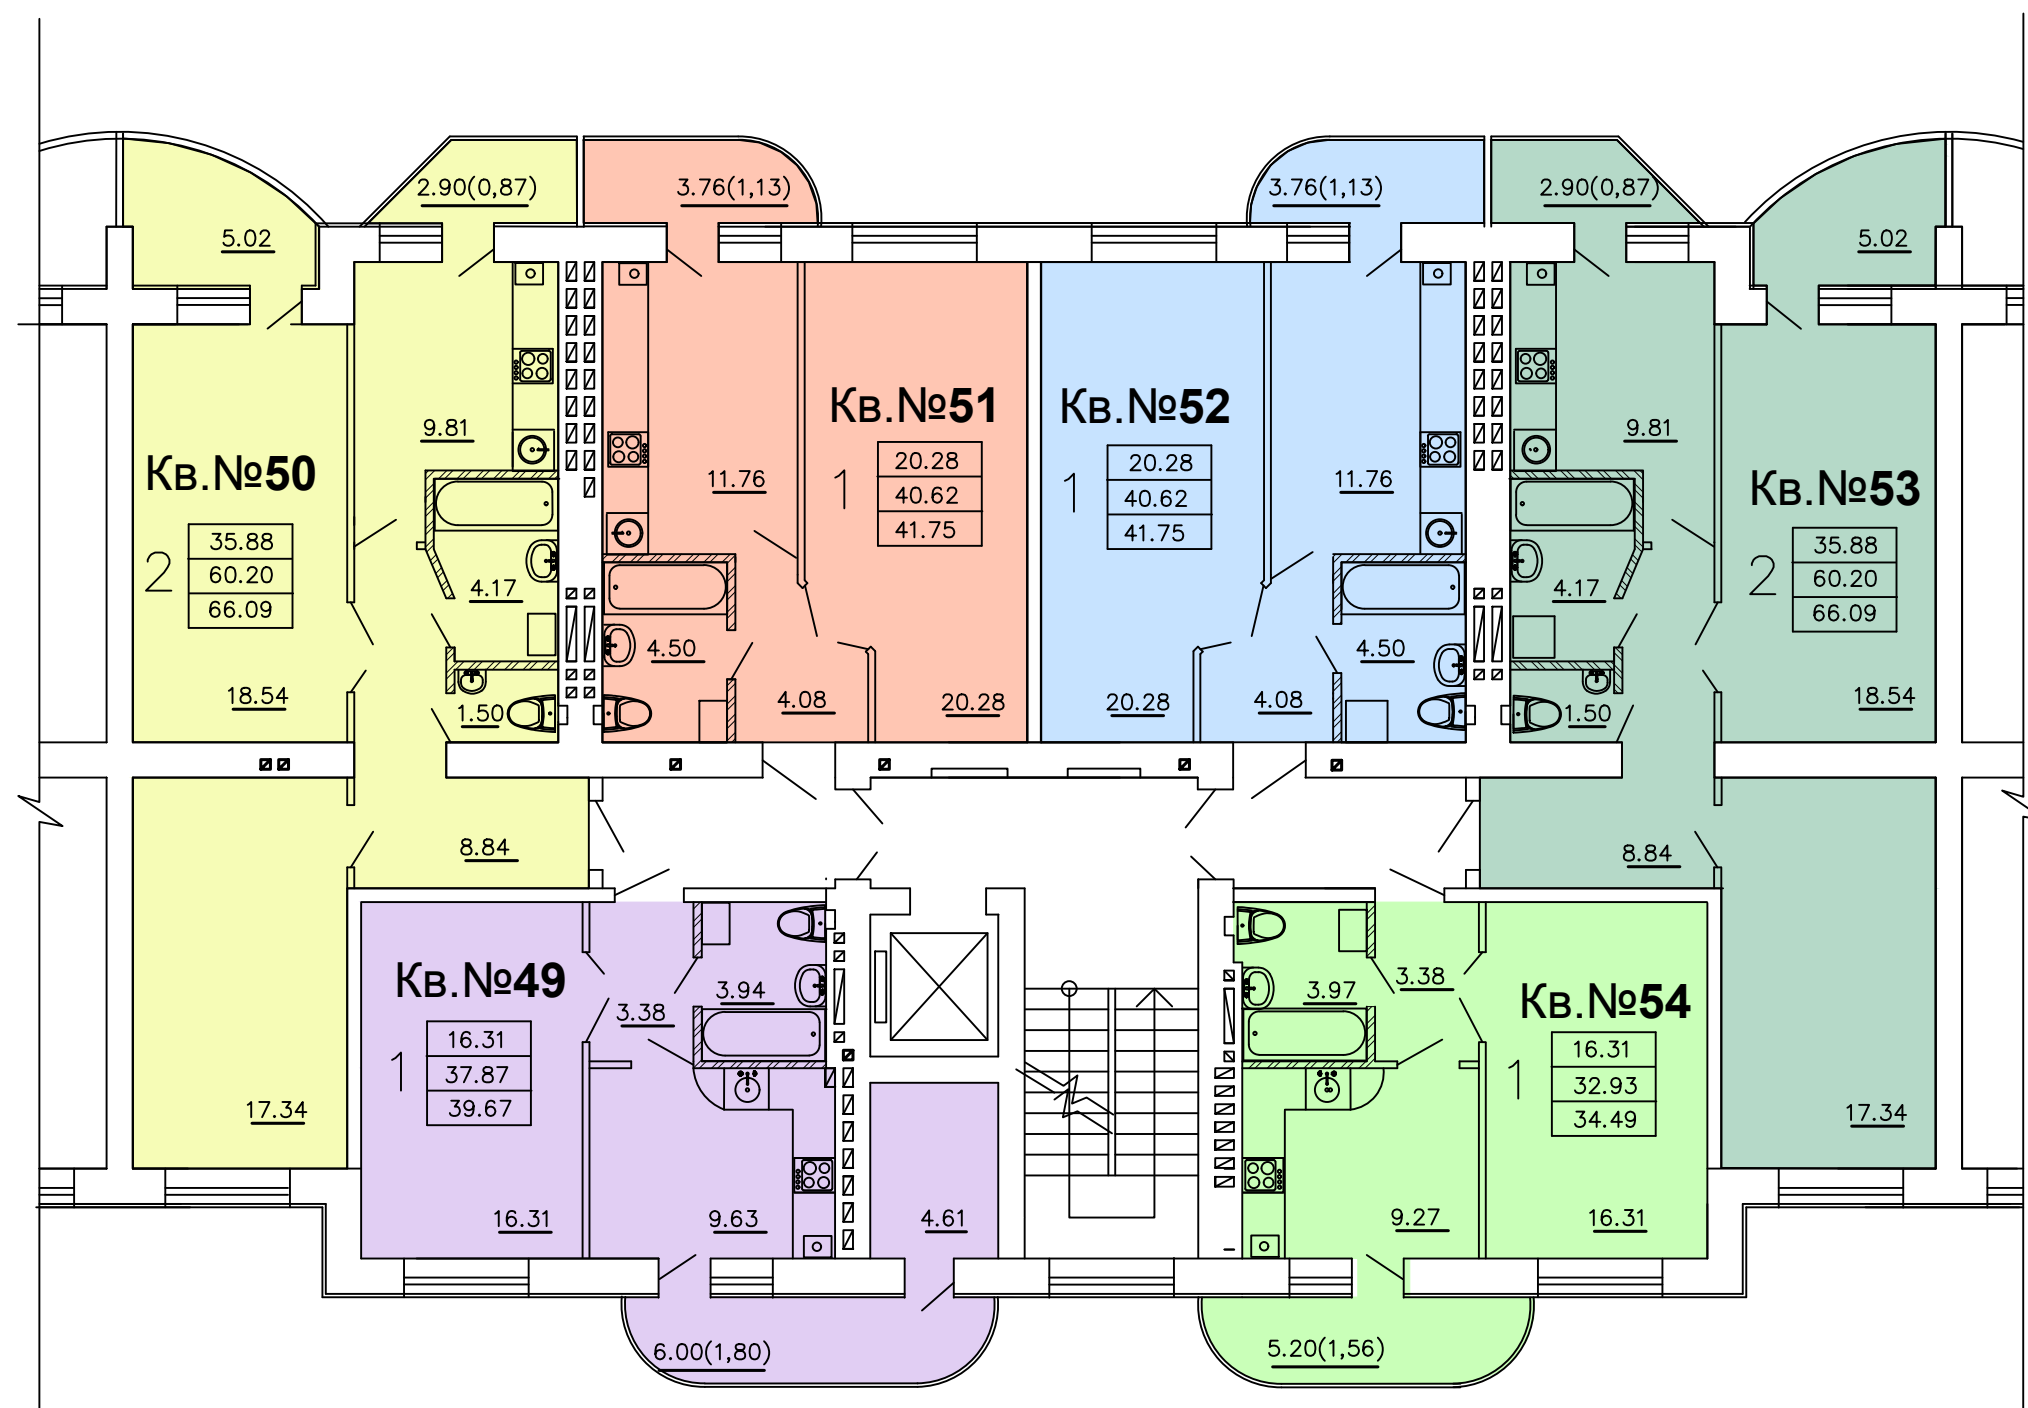


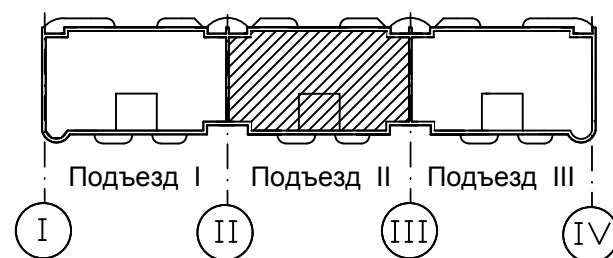


Жилое здание №22а

Подъезд I I

3-й этаж

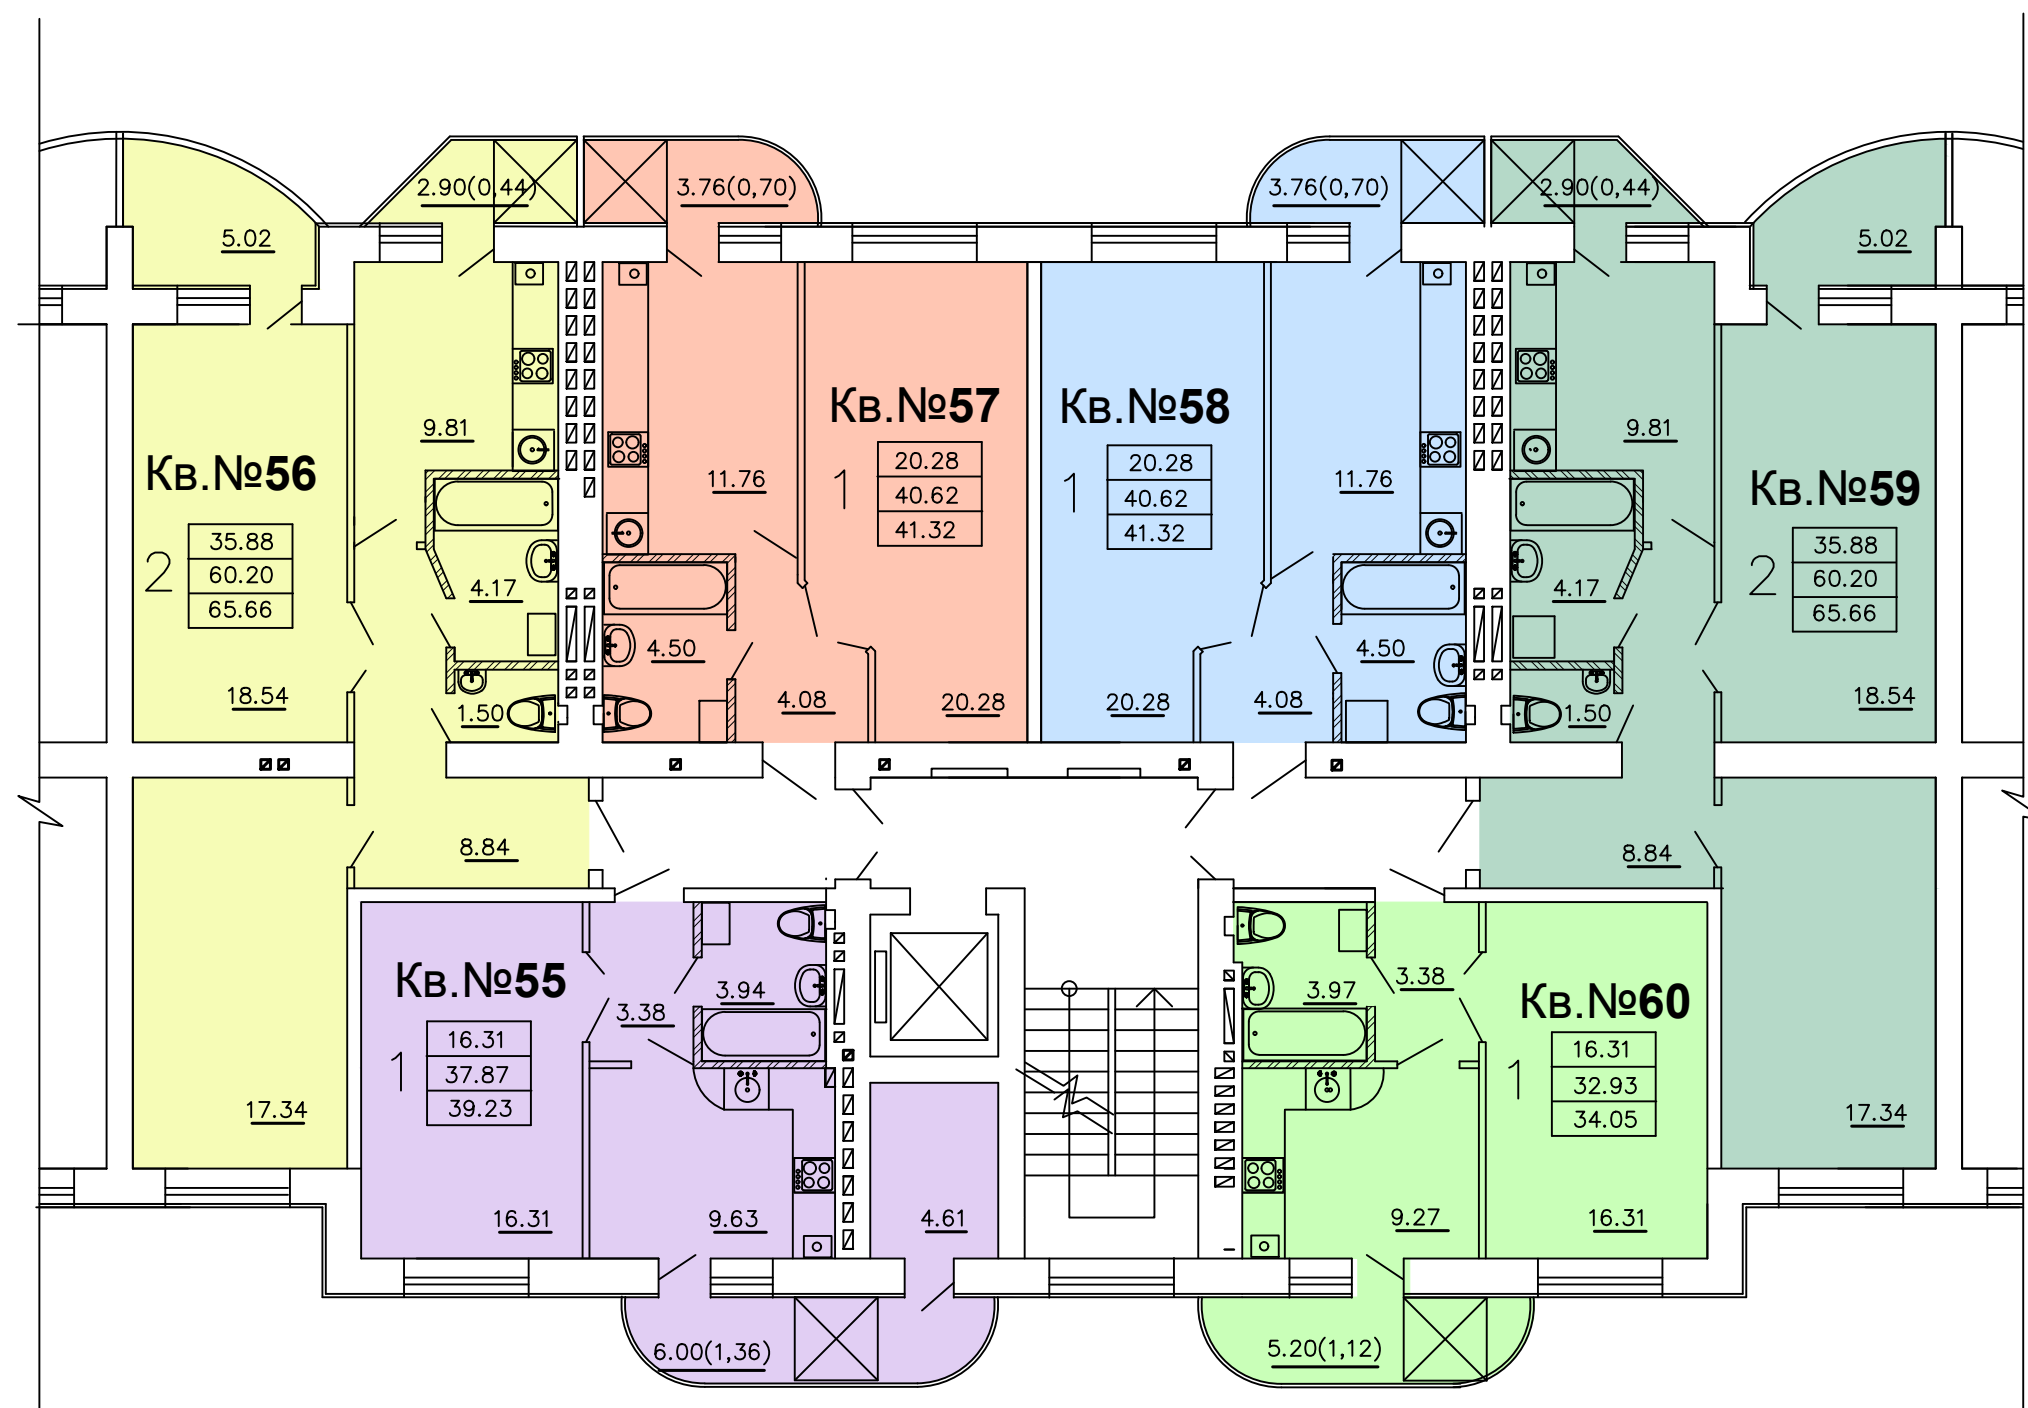


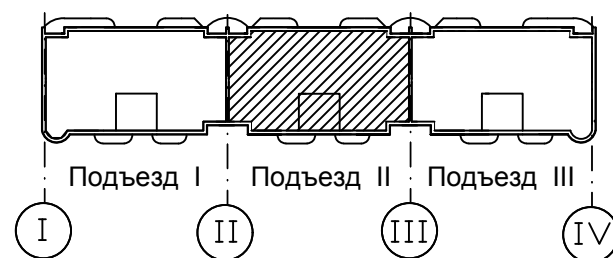


Жилое здание №22а

Подъезд II

4-й этаж

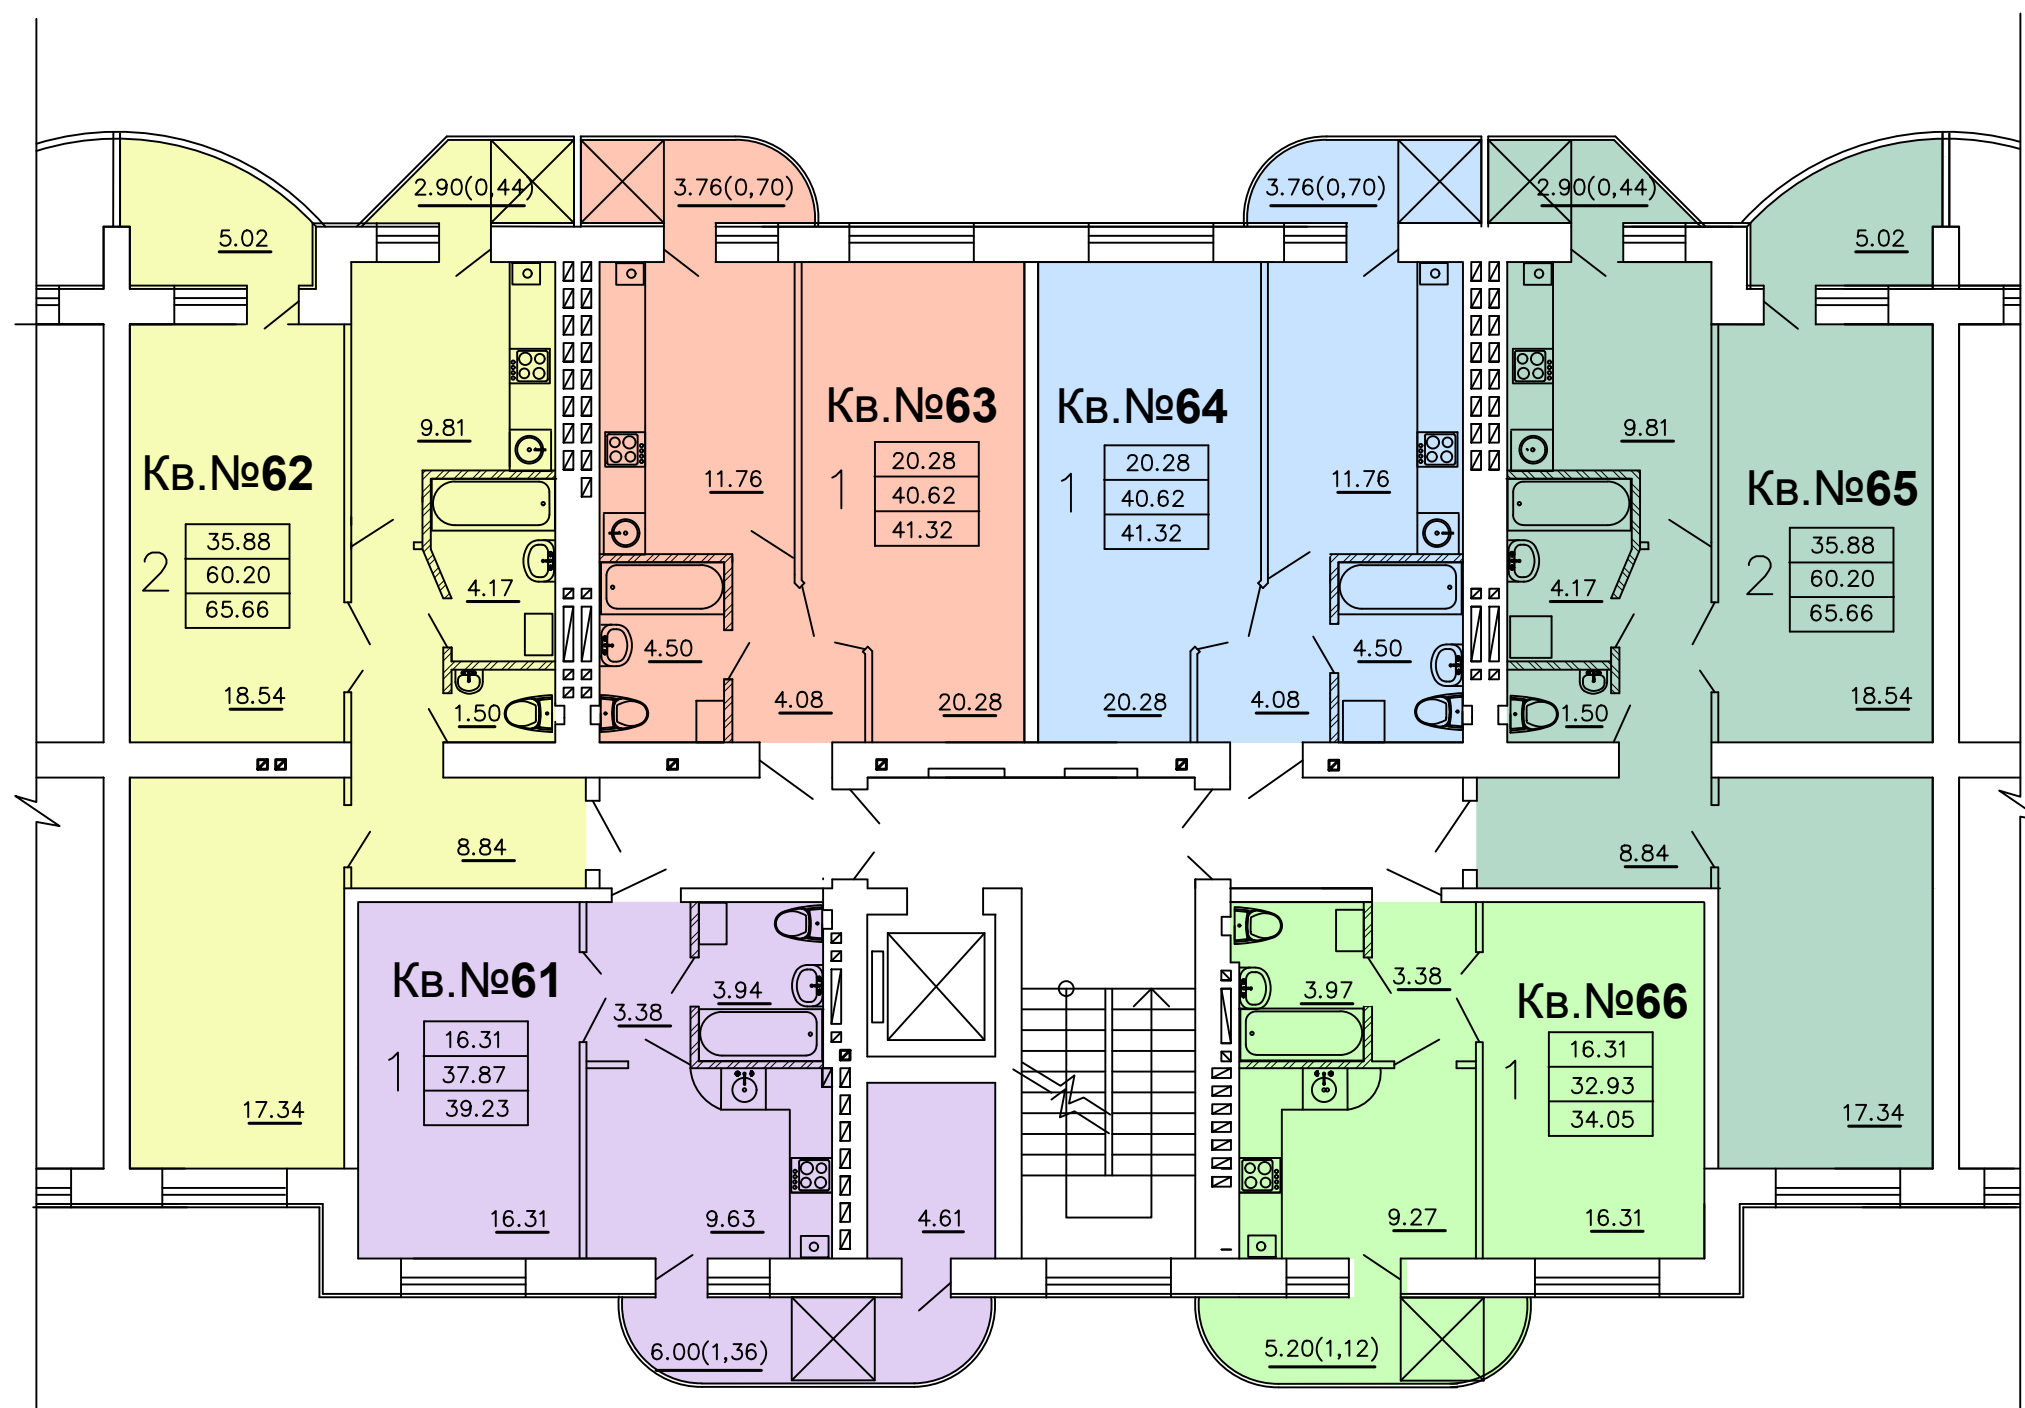



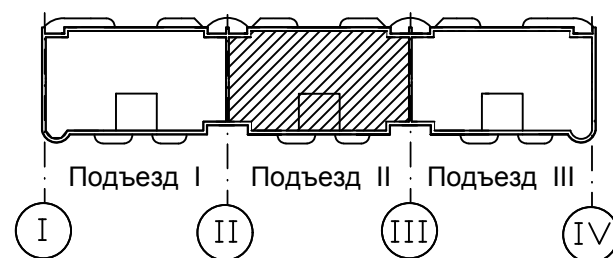



Жилое здание №22а

Подъезд II

5-й этаж

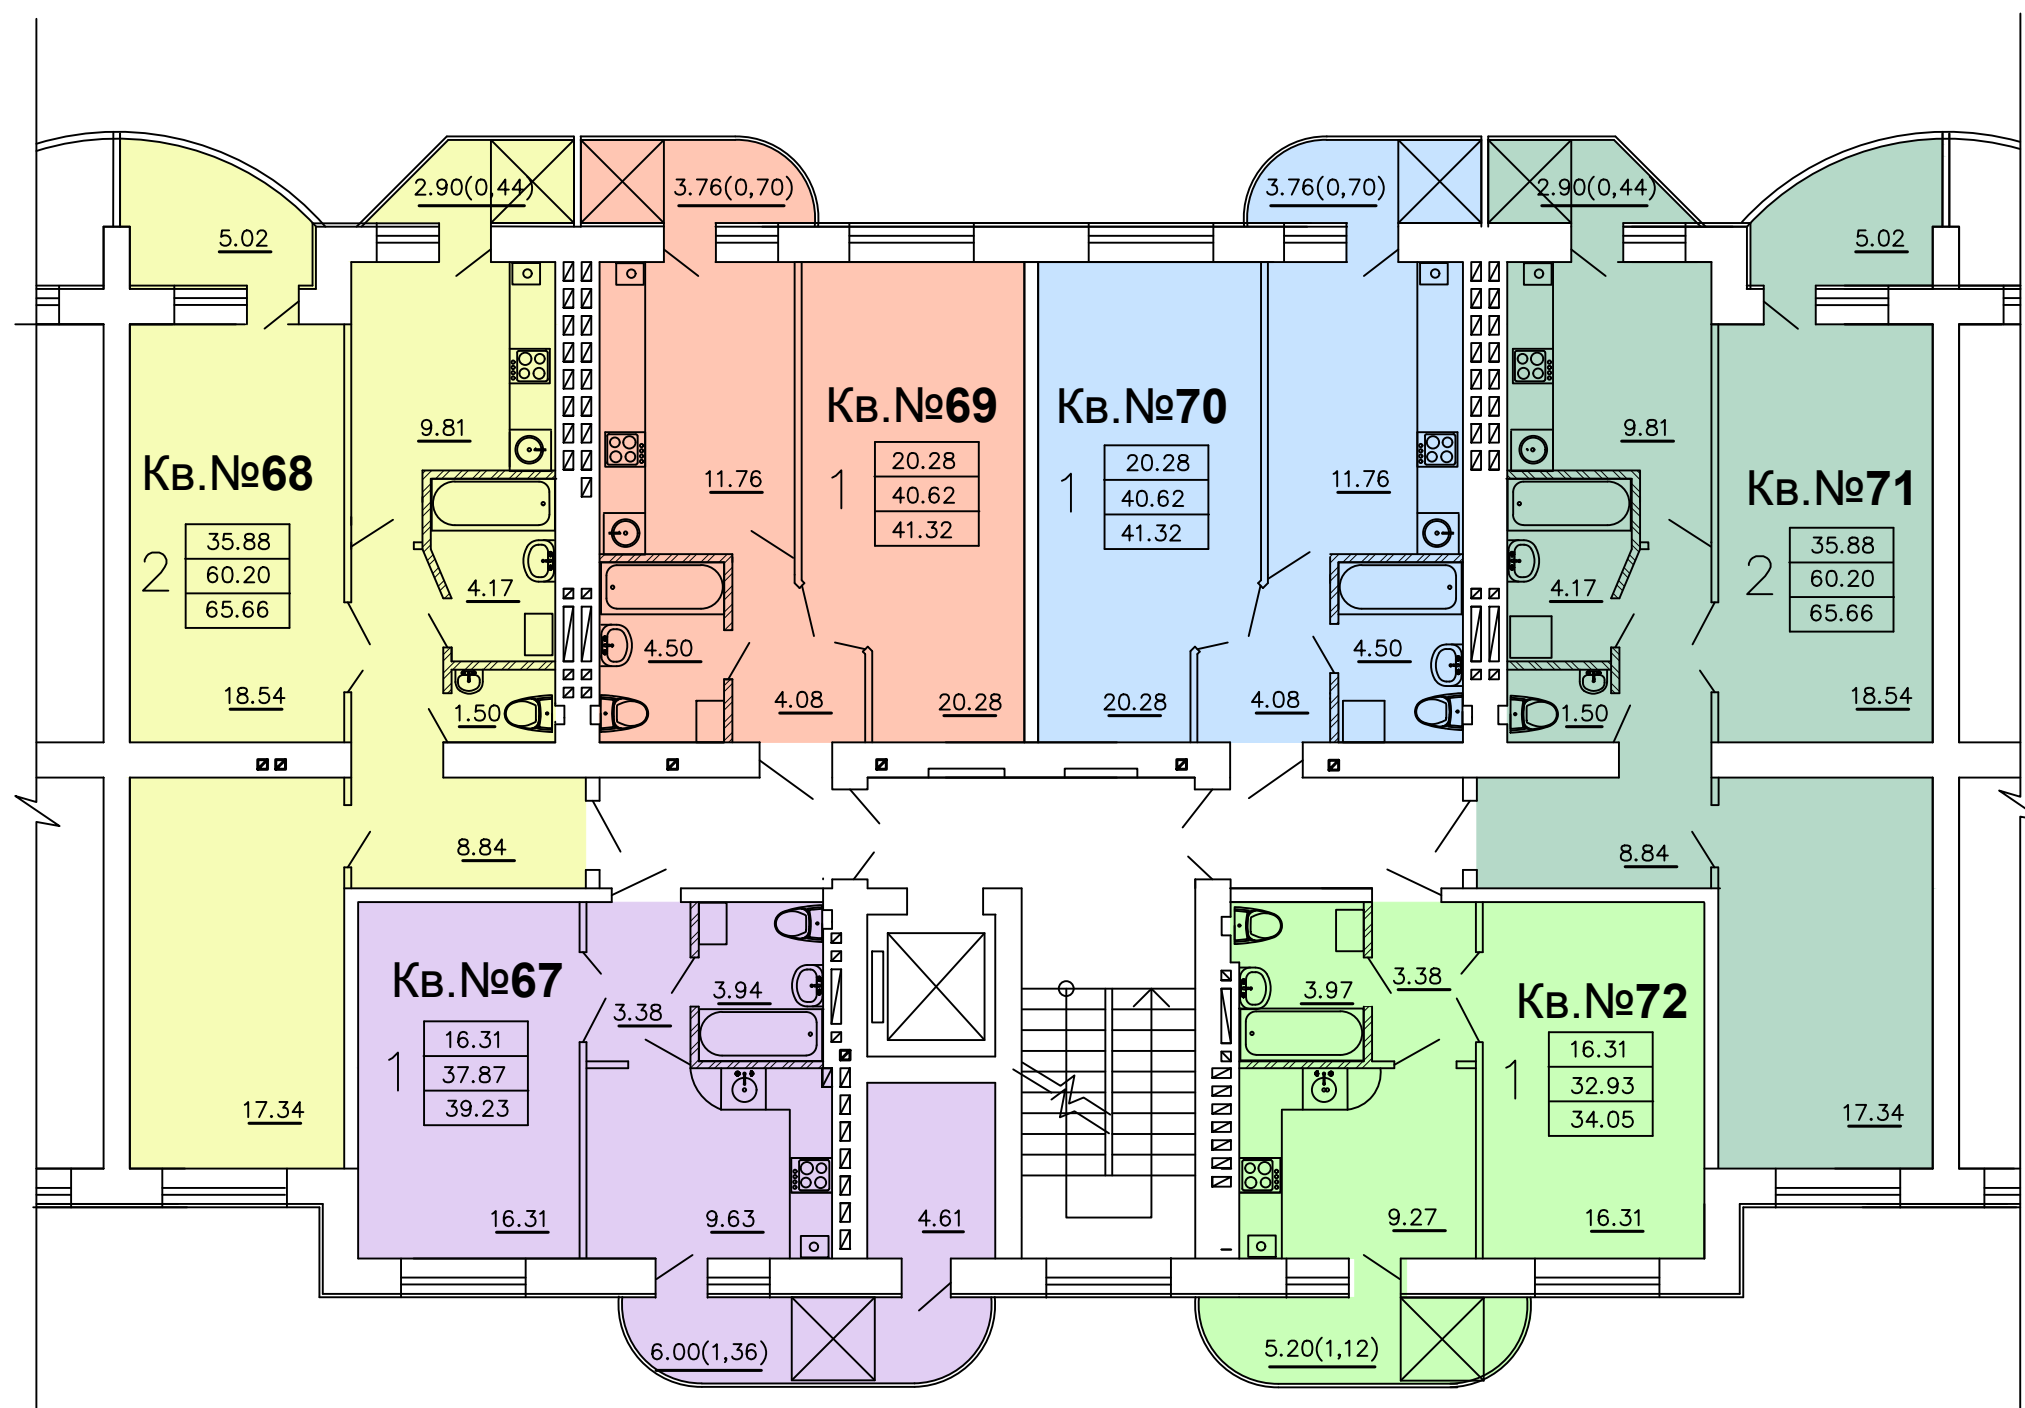

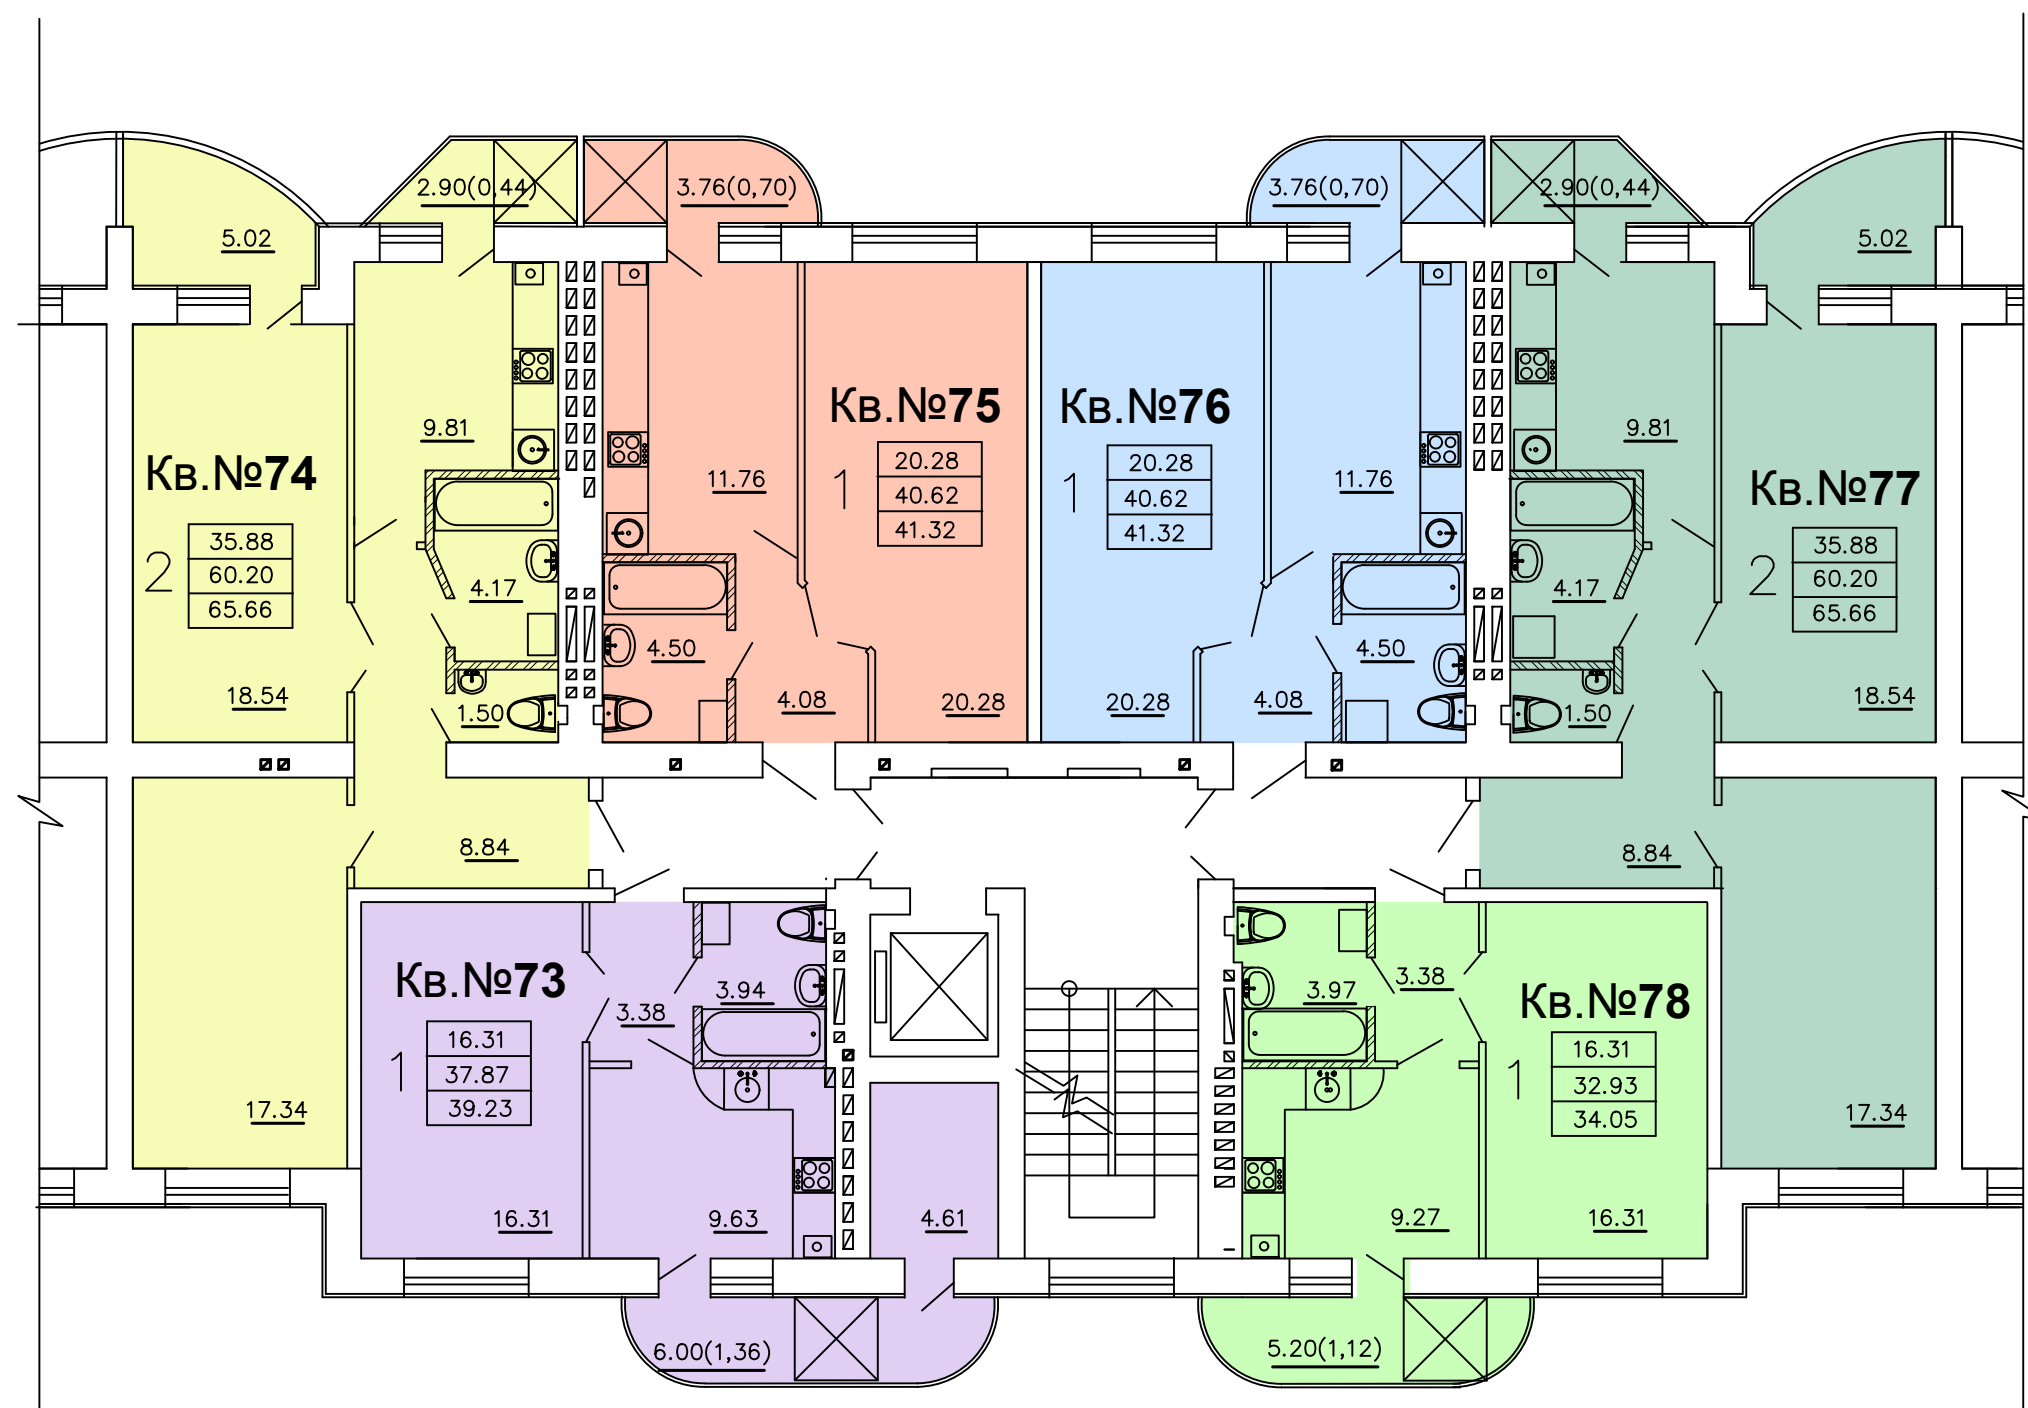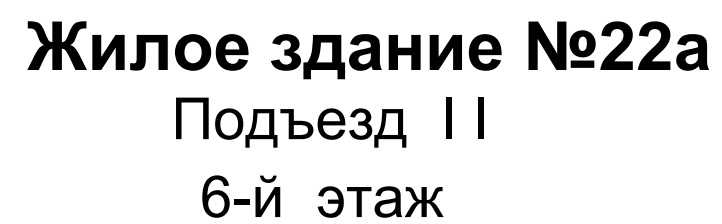


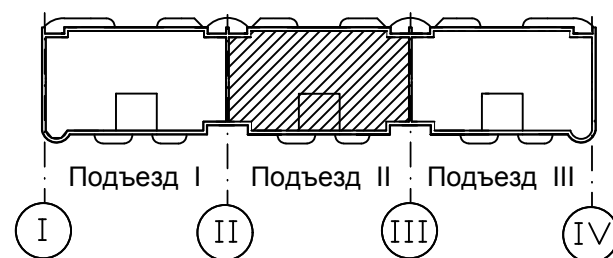


Жилое здание №22а

Подъезд II

7-й этаж

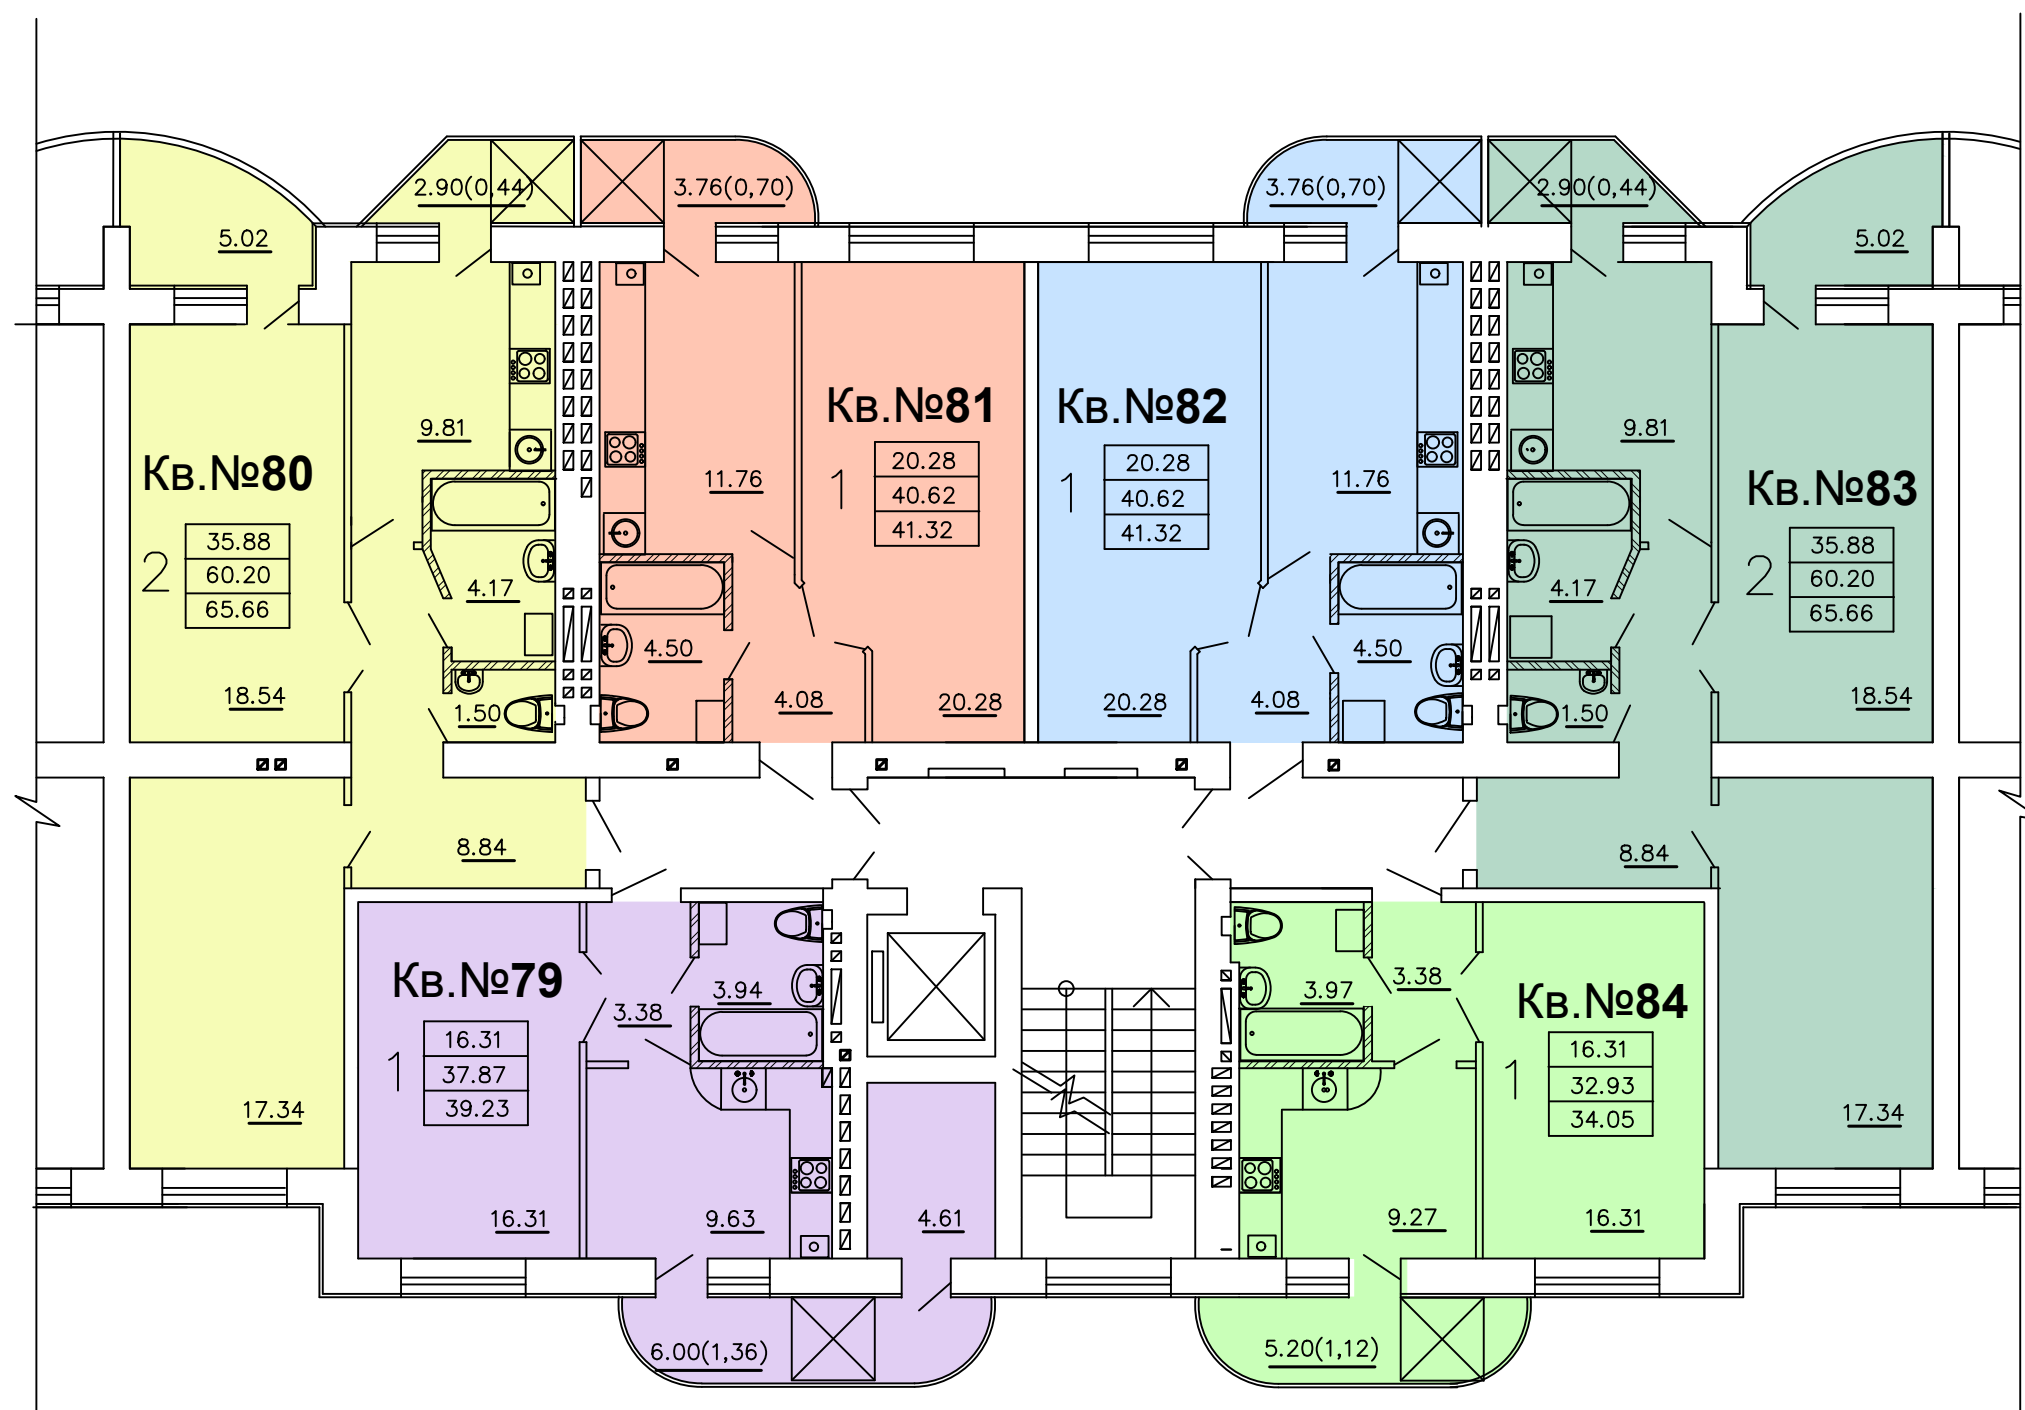


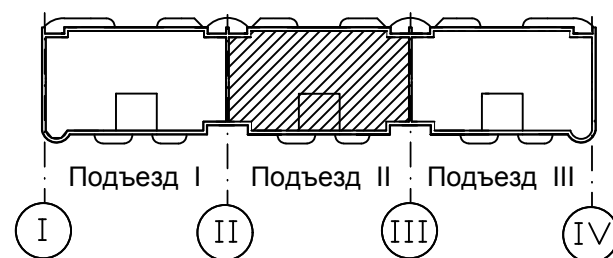


Жилое здание №22а

Подъезд II

8-й этаж

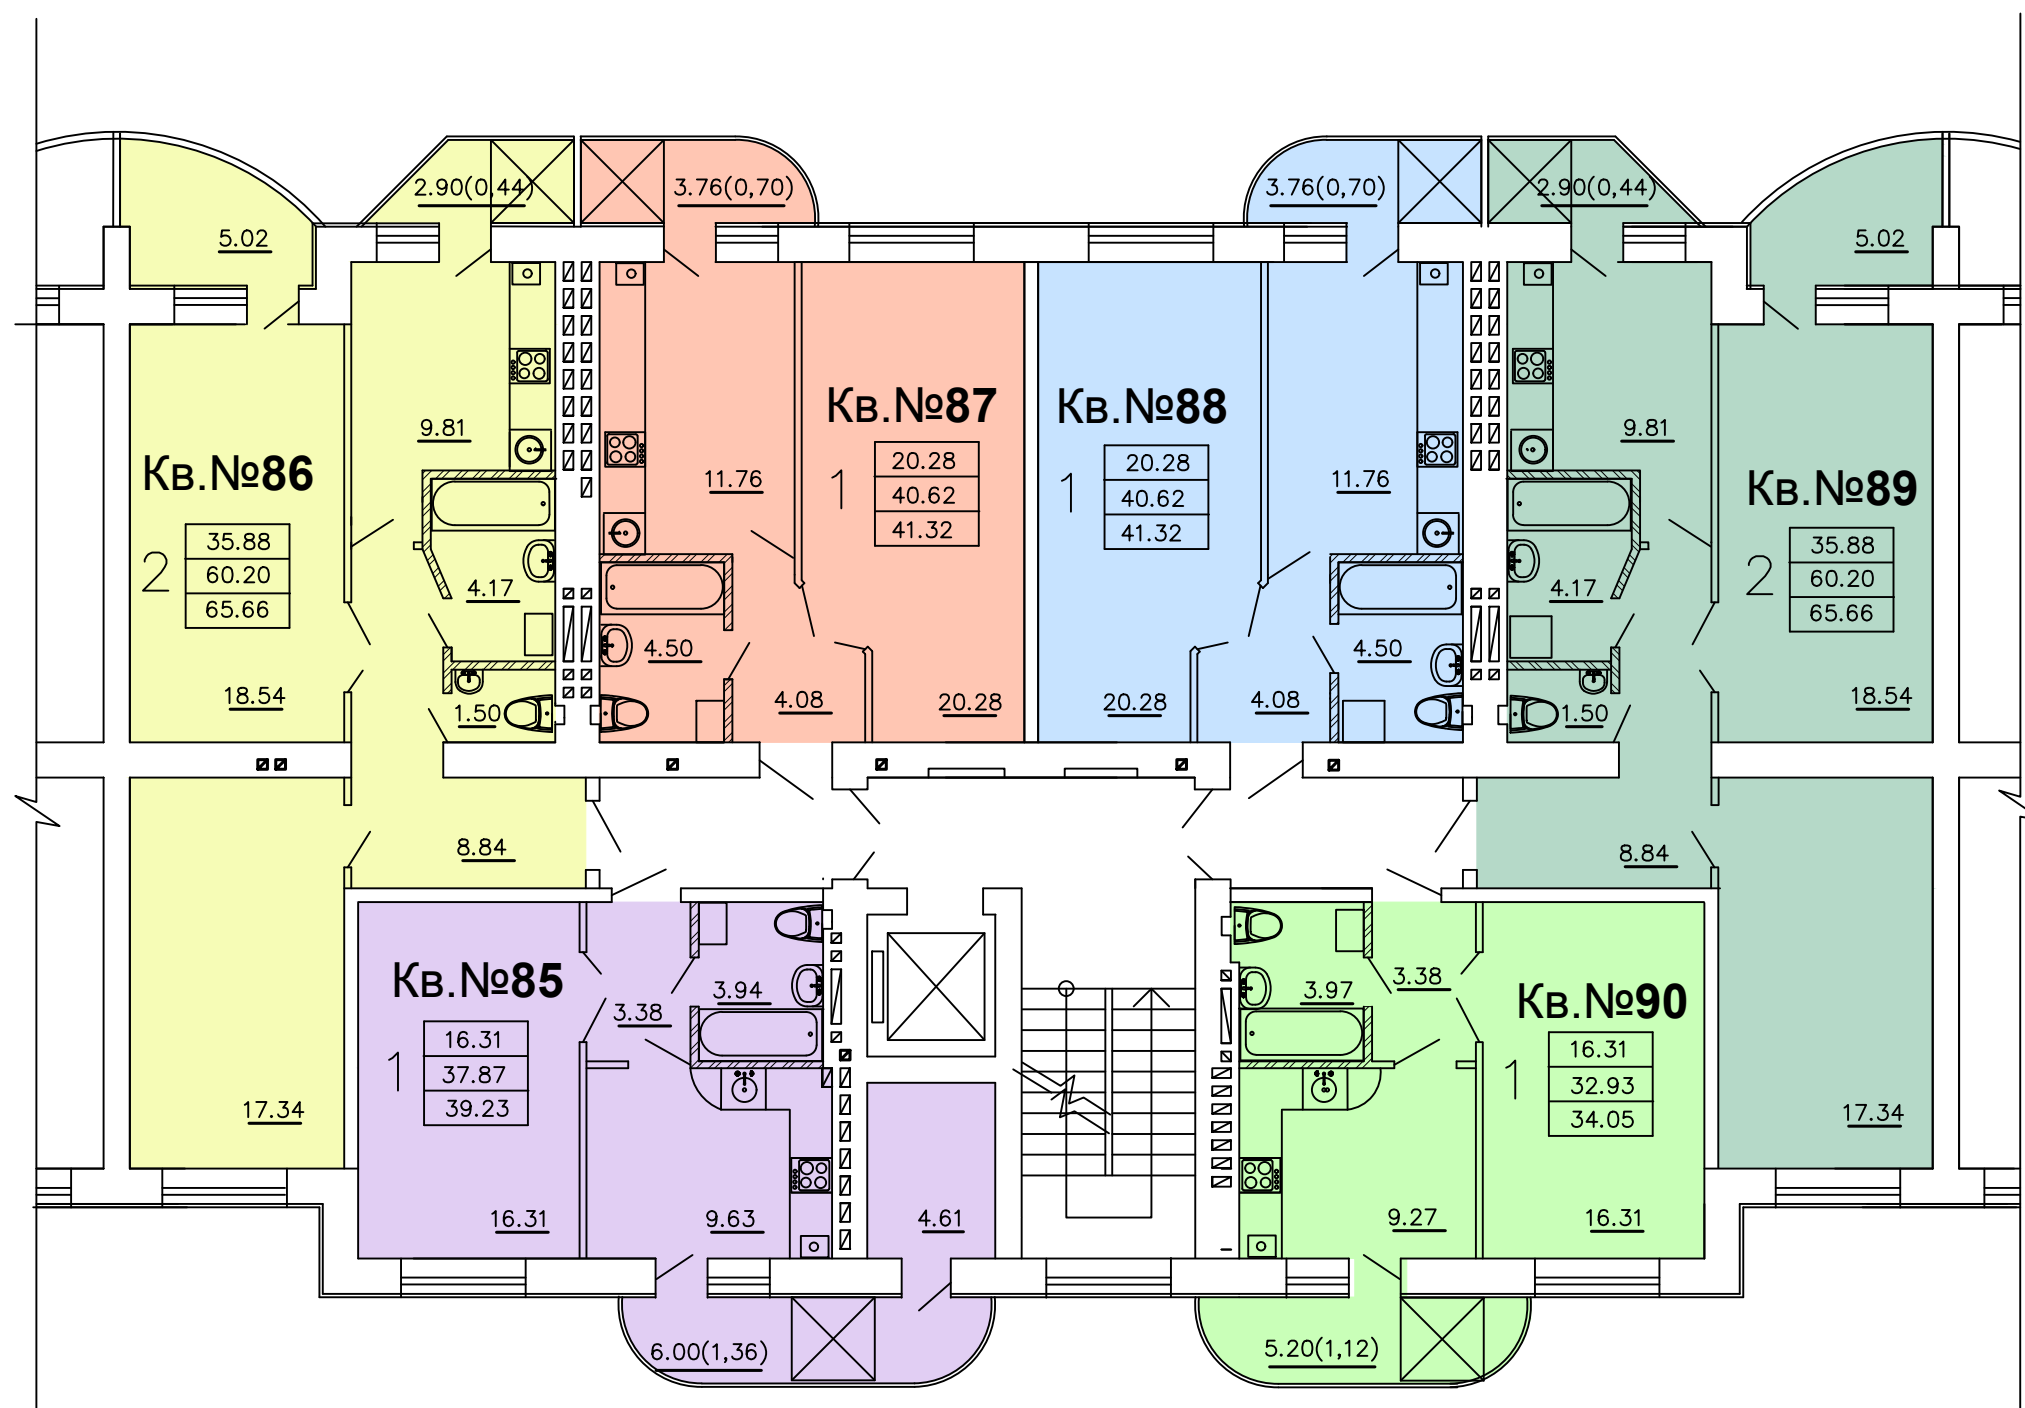


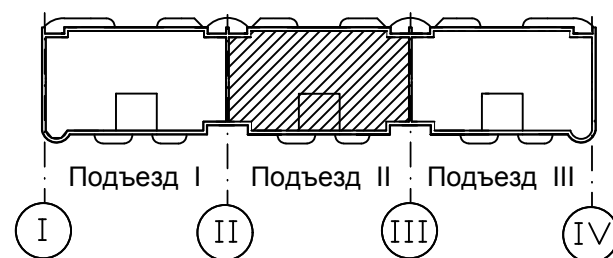


Жилое здание №22а

Подъезд II

9-й этаж (нижний уровень квартир)

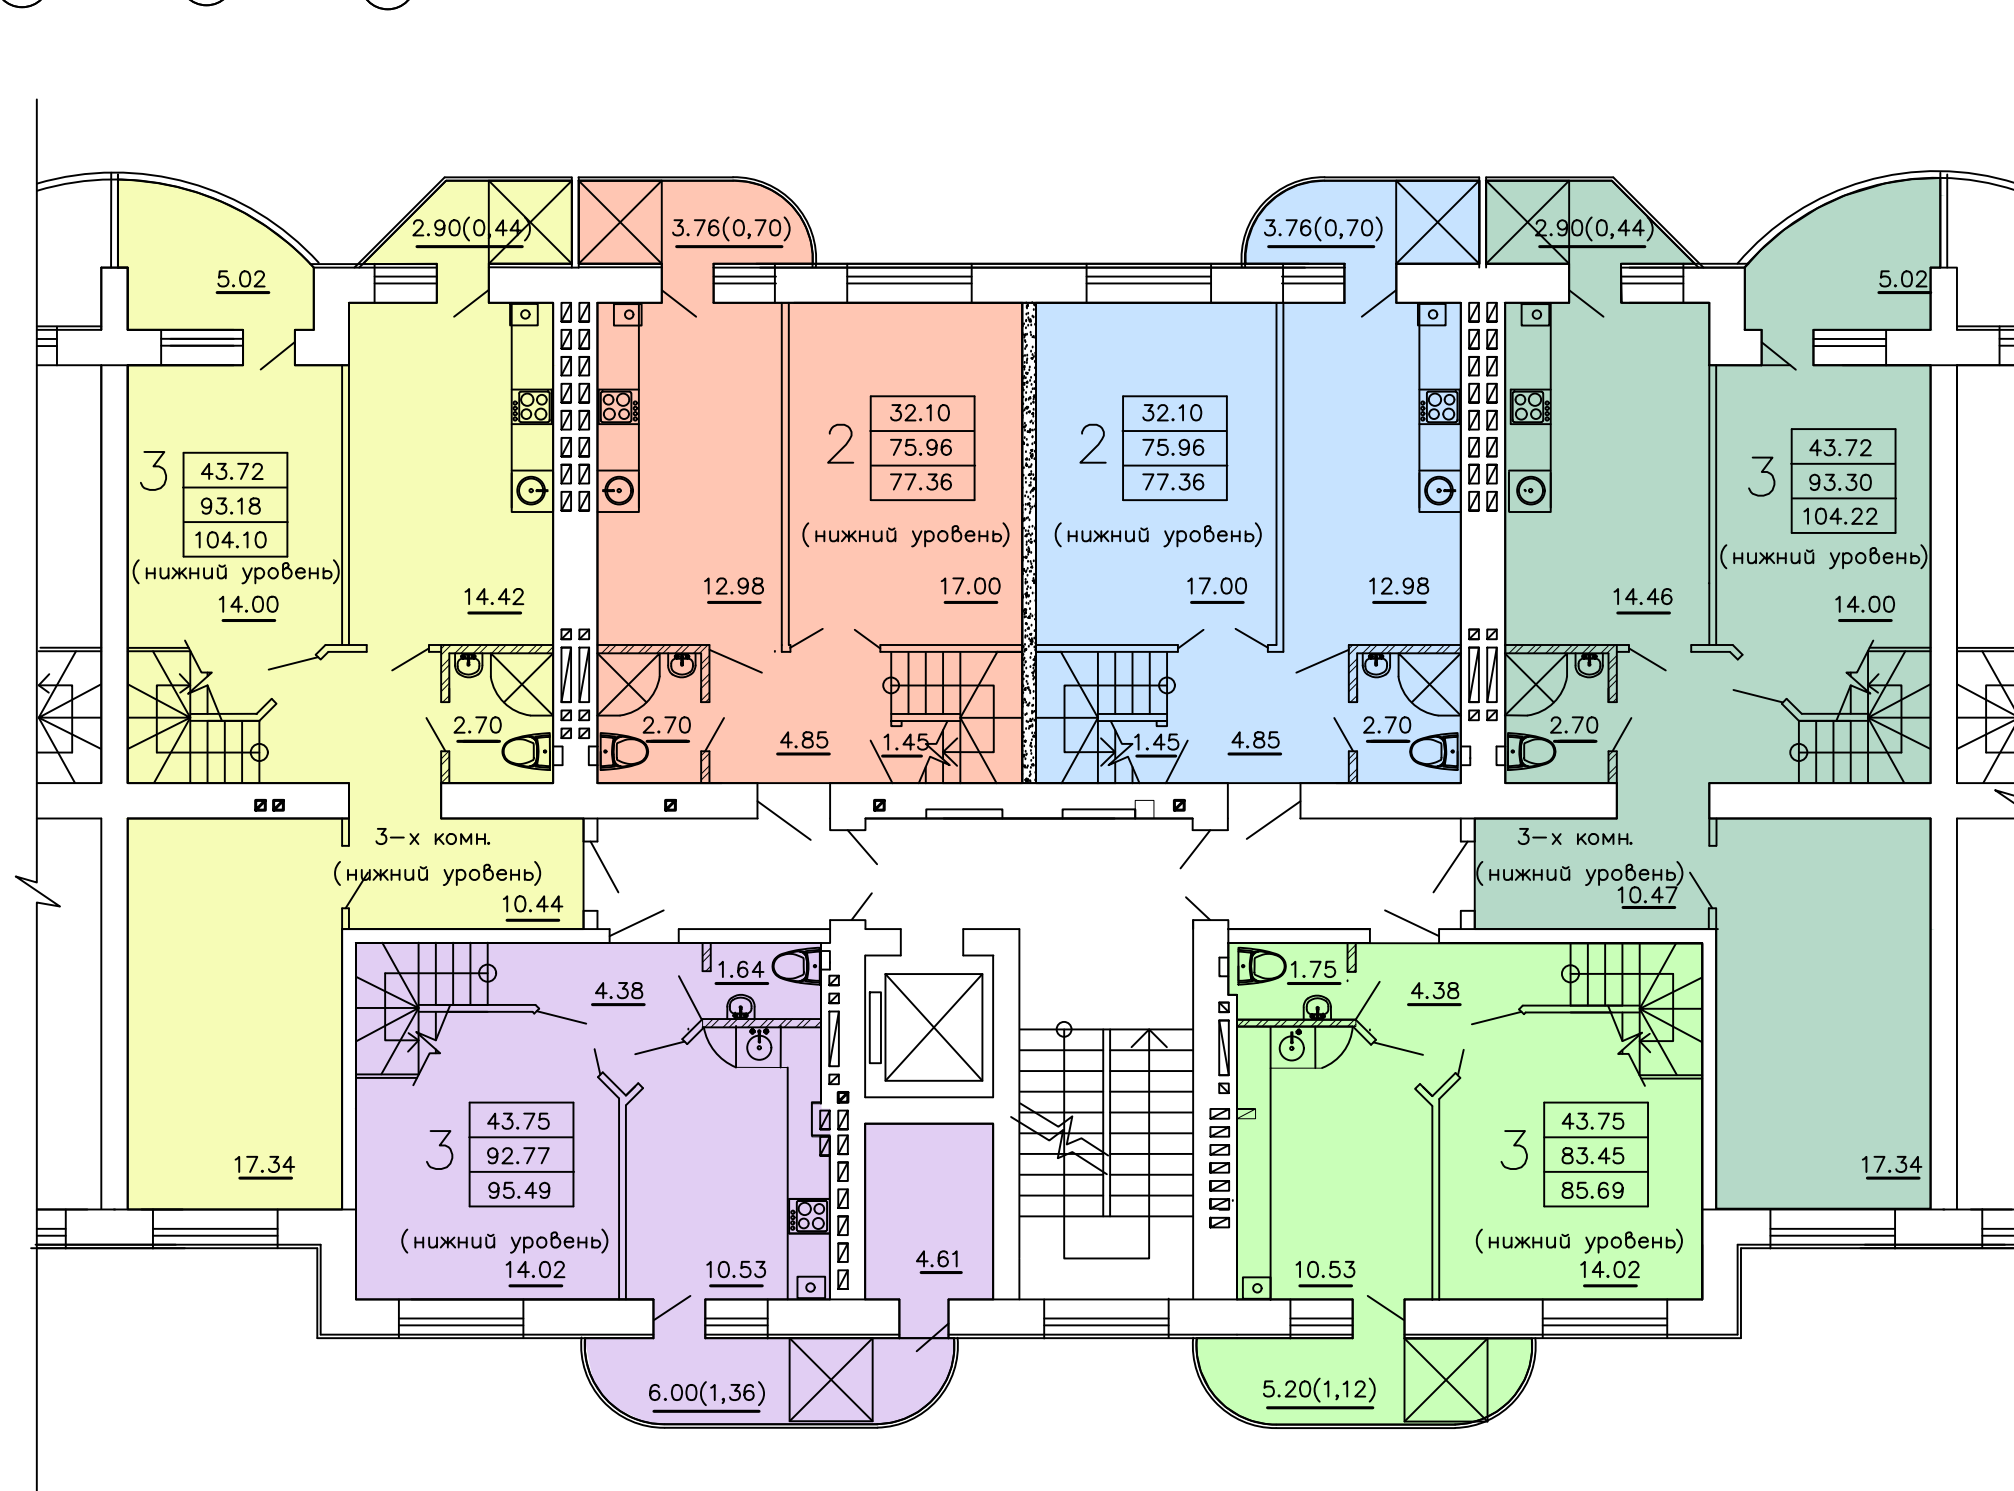

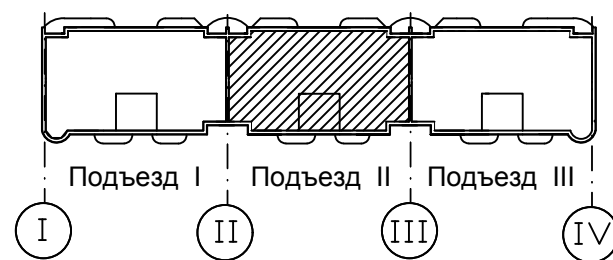

Жилое здание №22а

Подъезд II

(верхний уровень квартир)

