

Жилое здание №22а

Подъезд III



Цокольный этаж




Жилое здание №22а

Подъезд III

1-й этаж

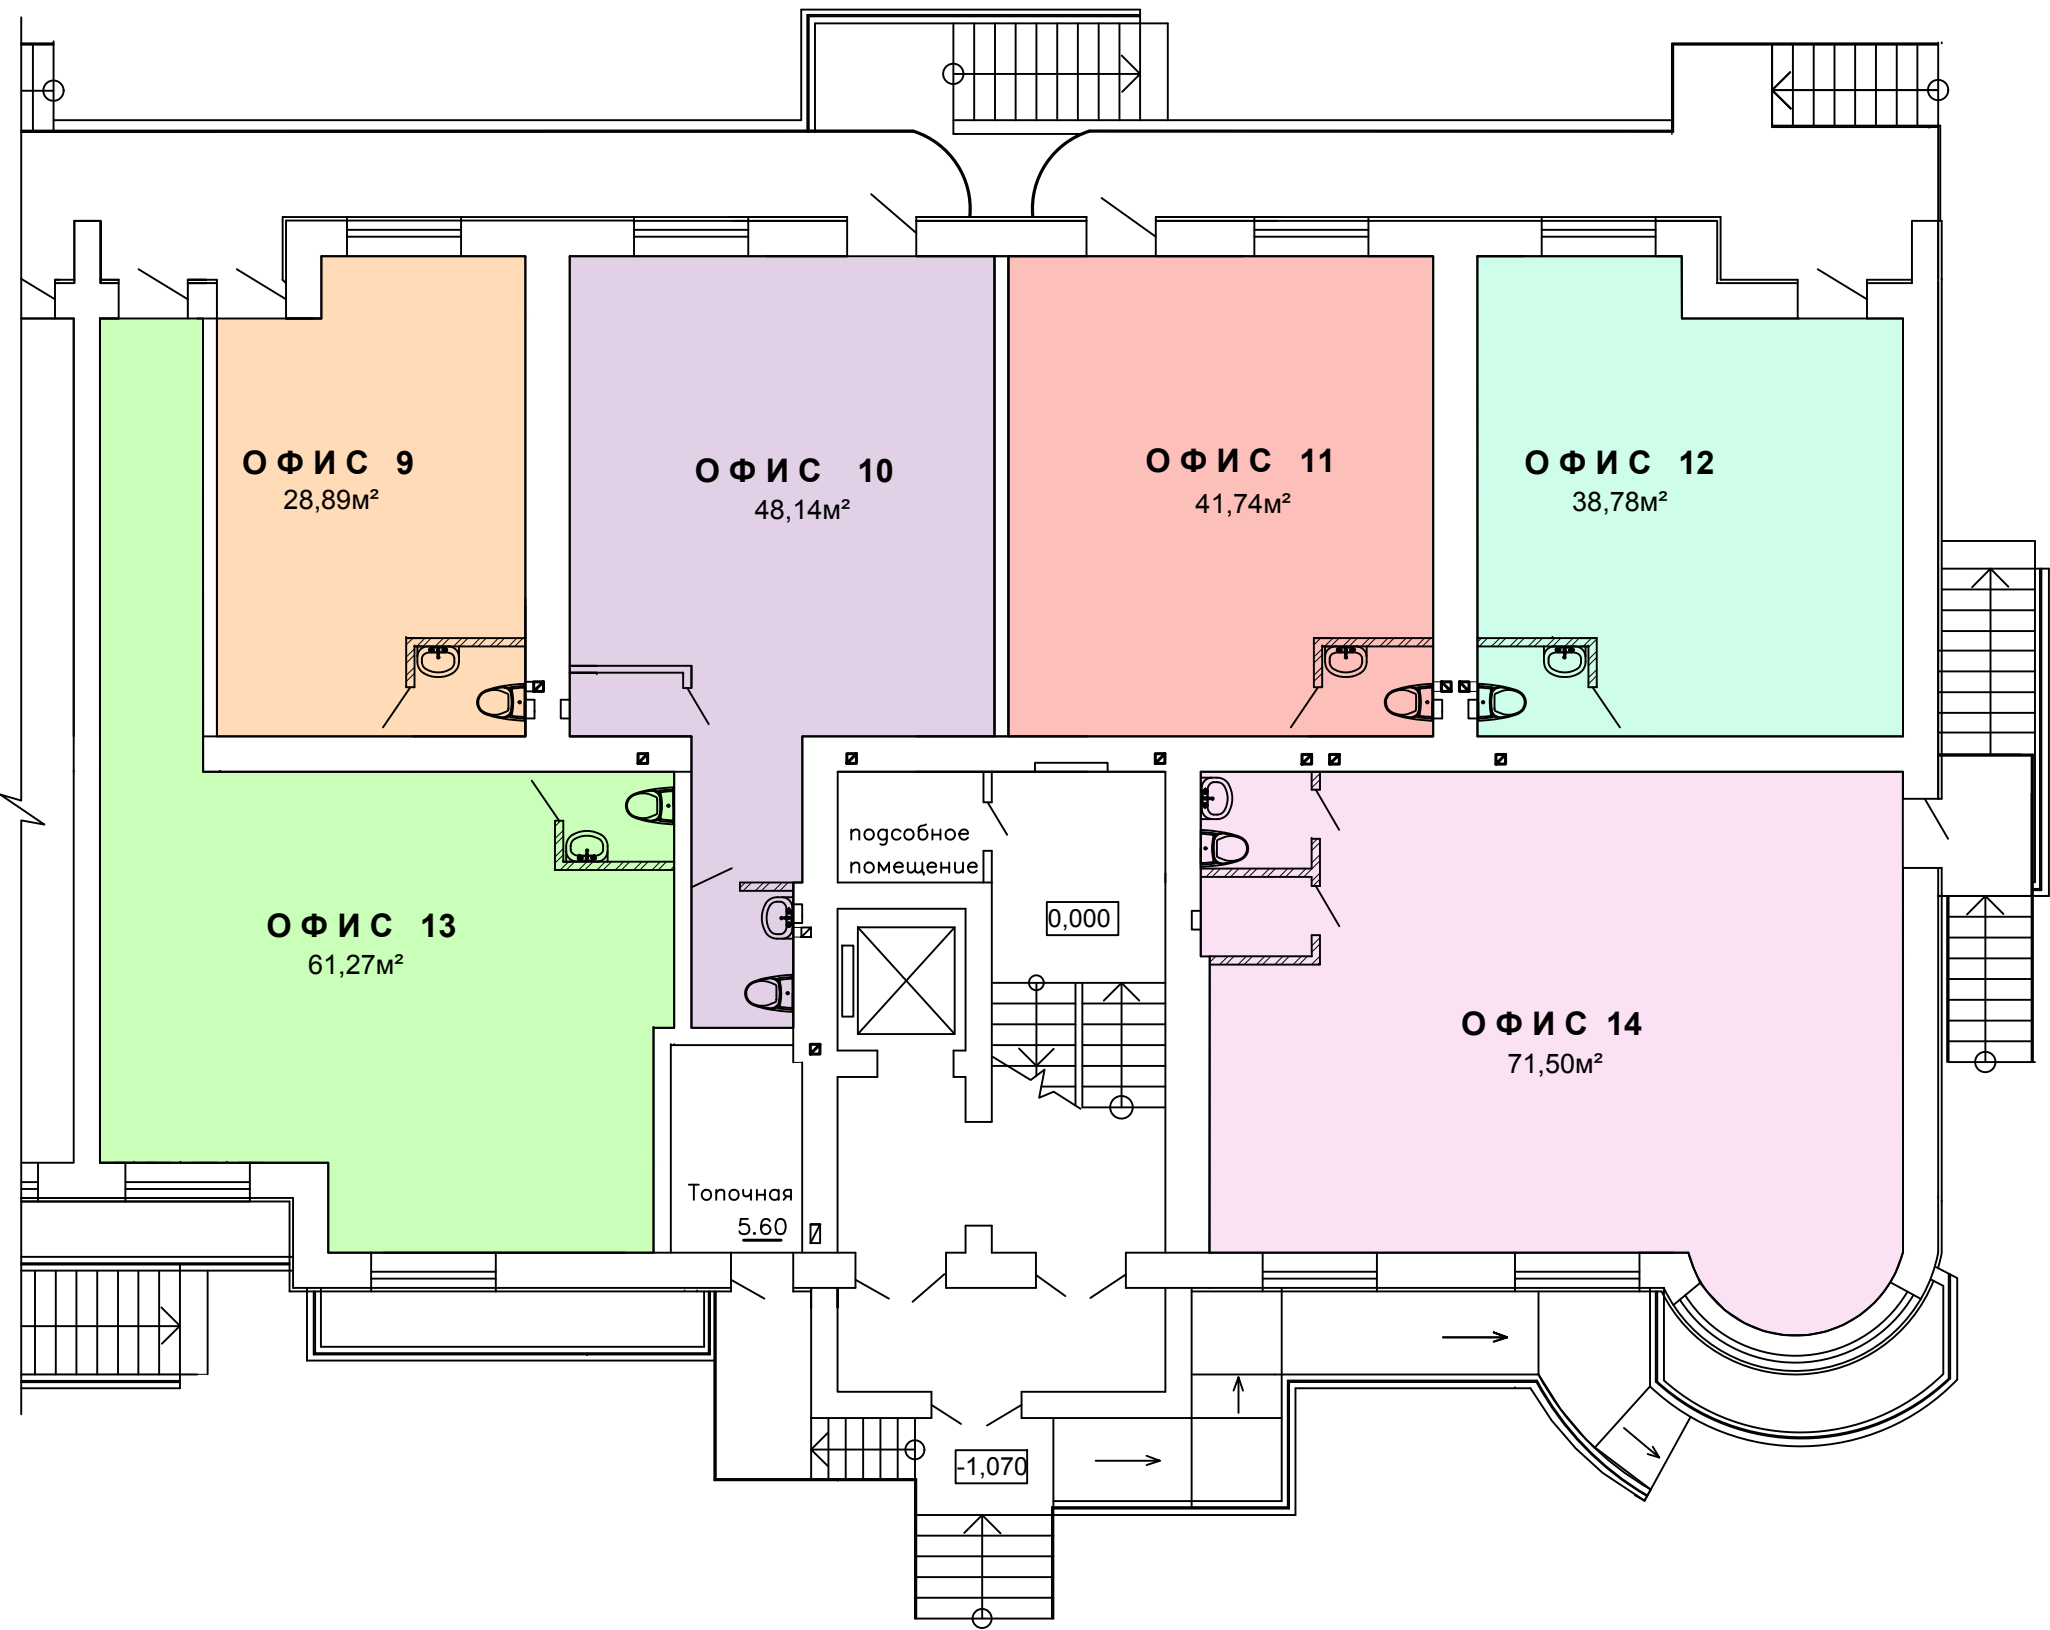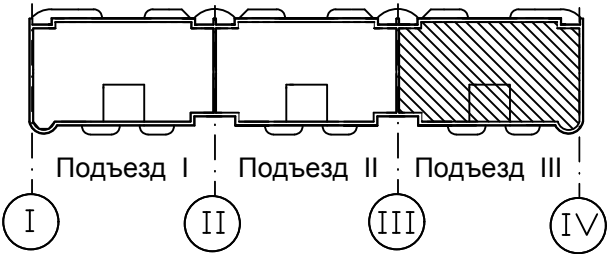


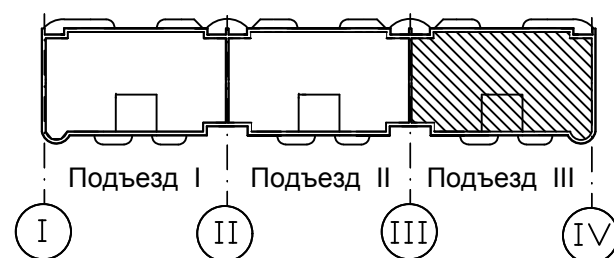


Жилое здание №22а

Подъезд III

2-й этаж

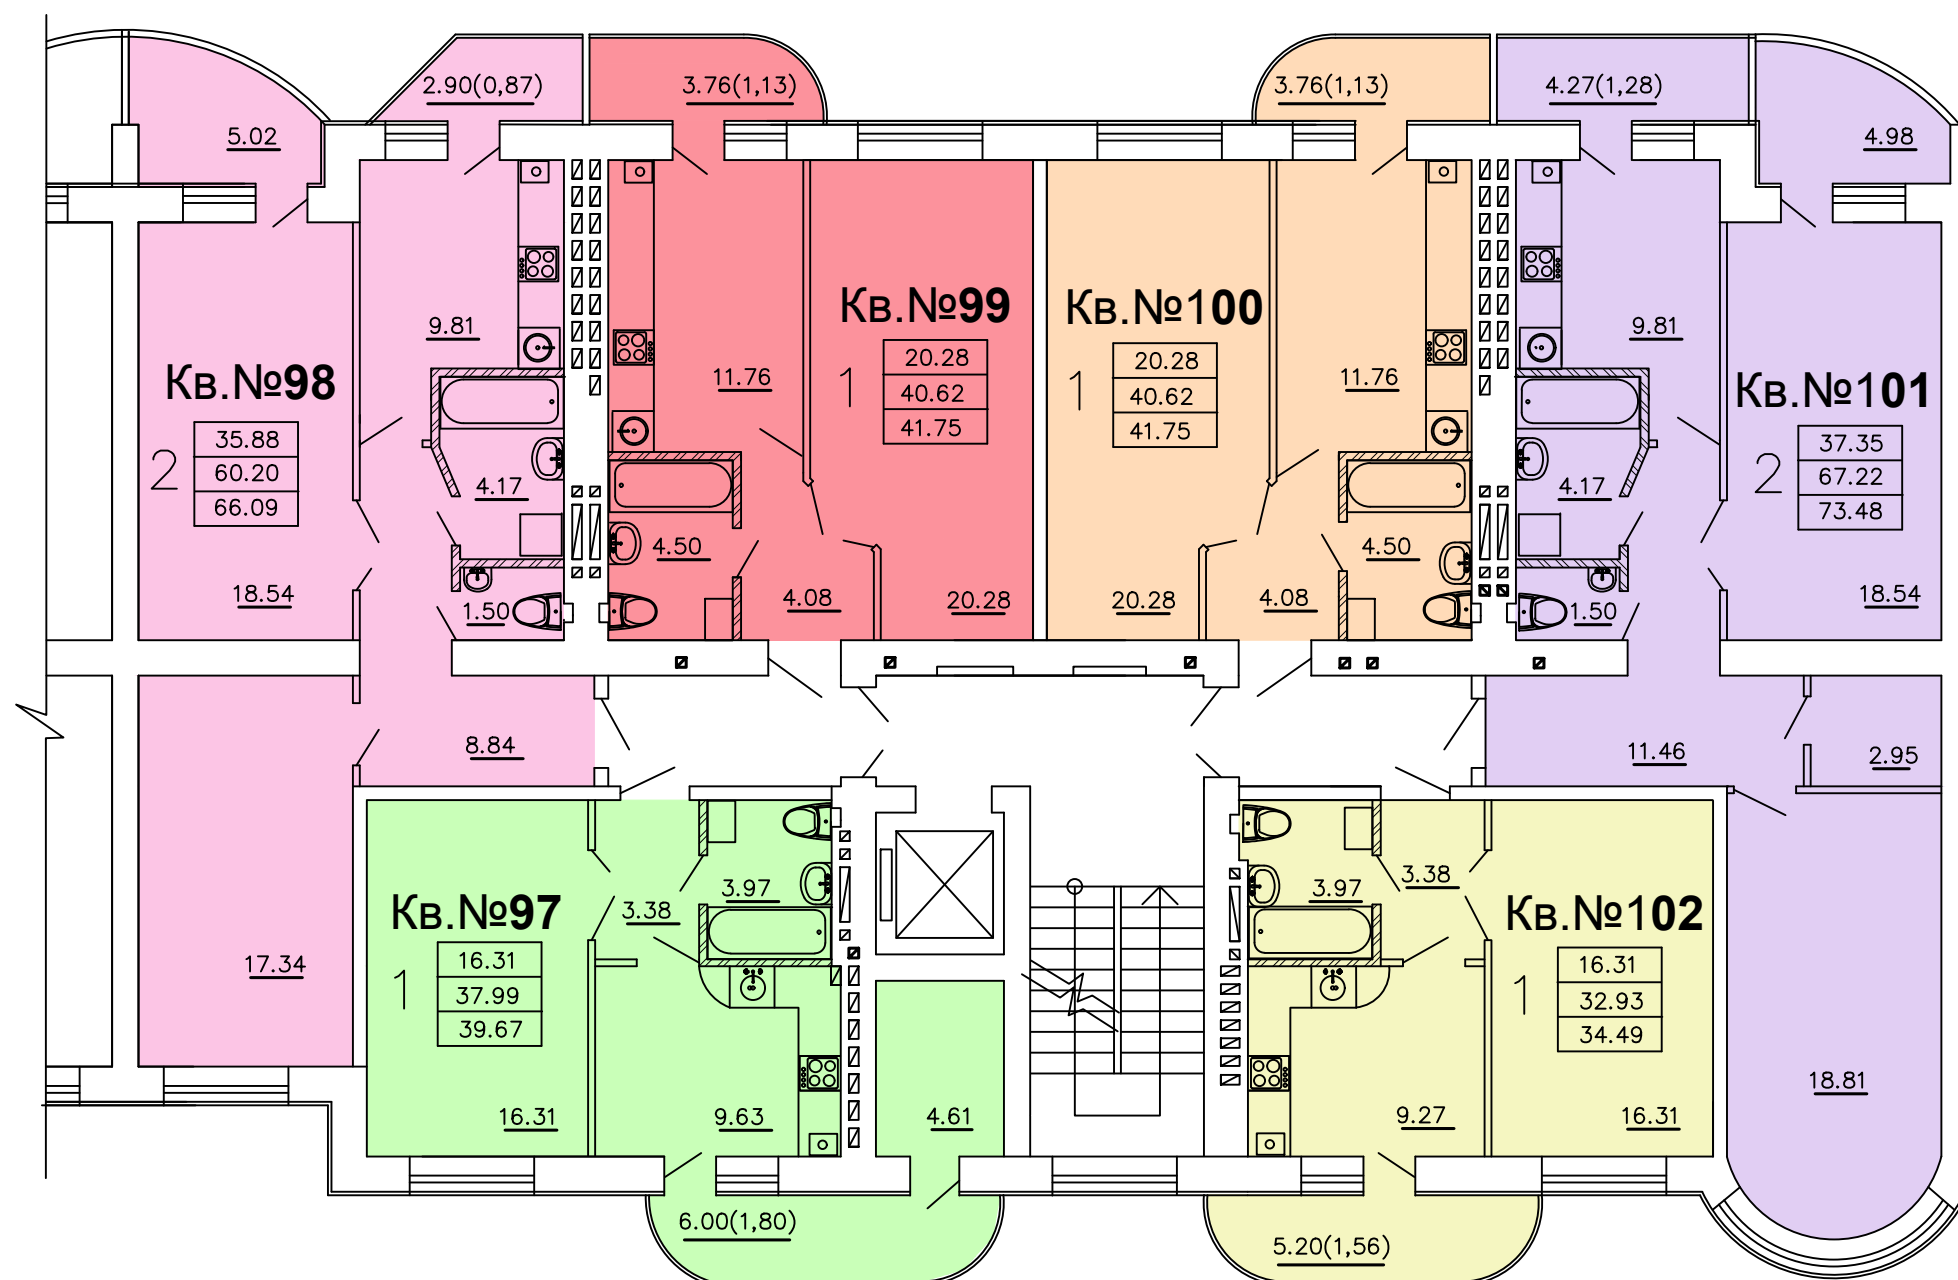


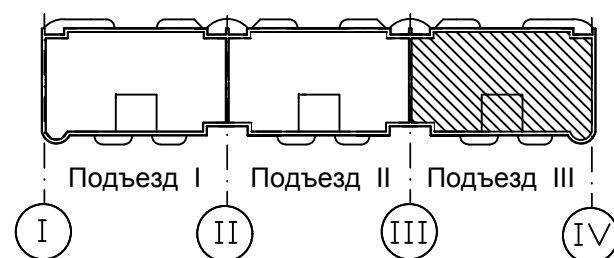


Жилое здание №22а

Подъезд III

3-й этаж

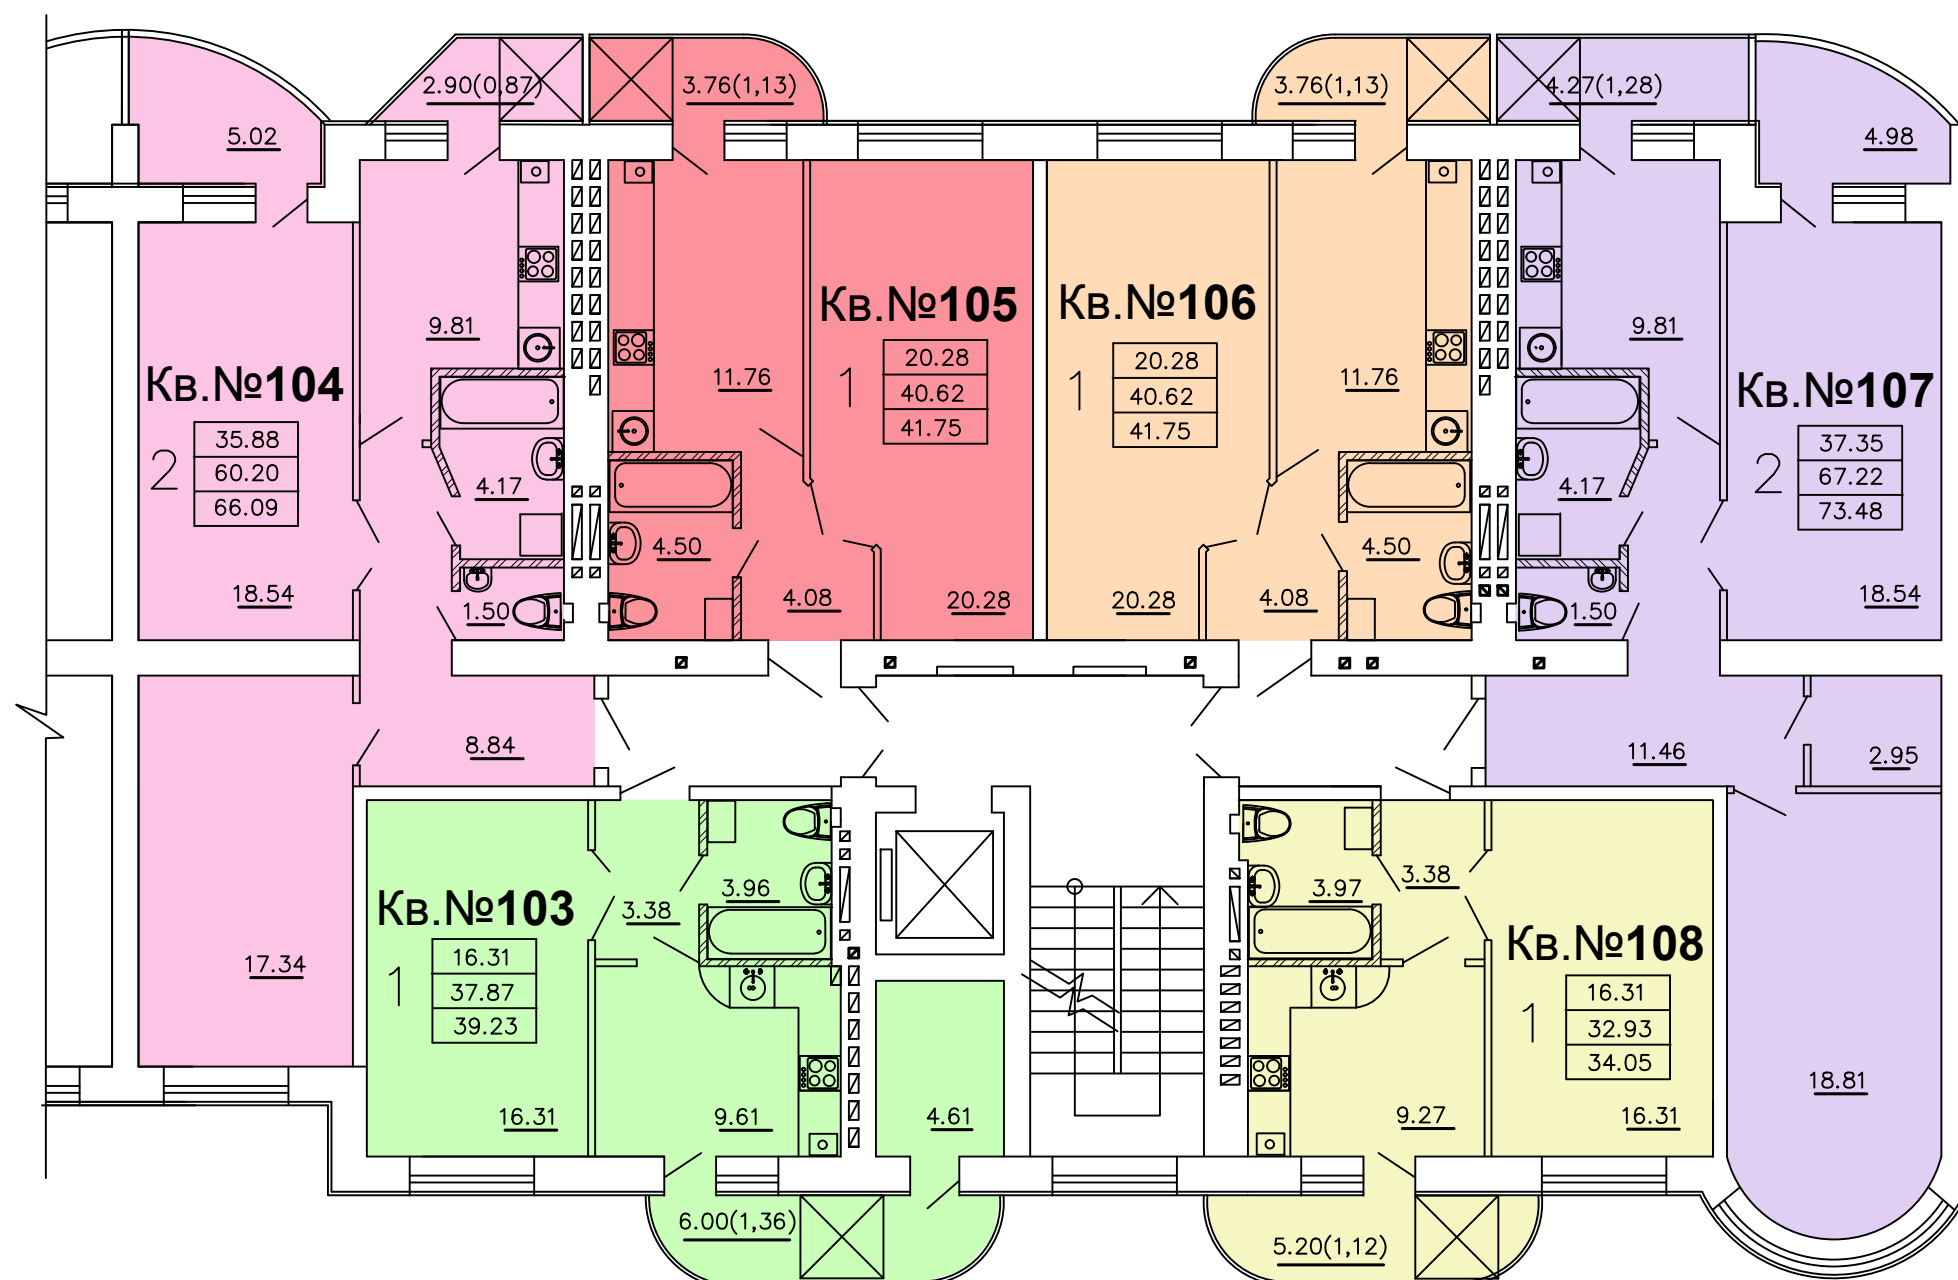


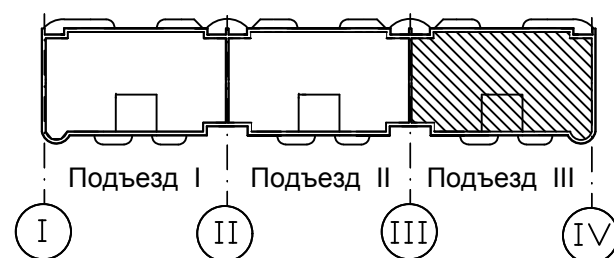


Жилое здание №22а

Подъезд III

4-й этаж

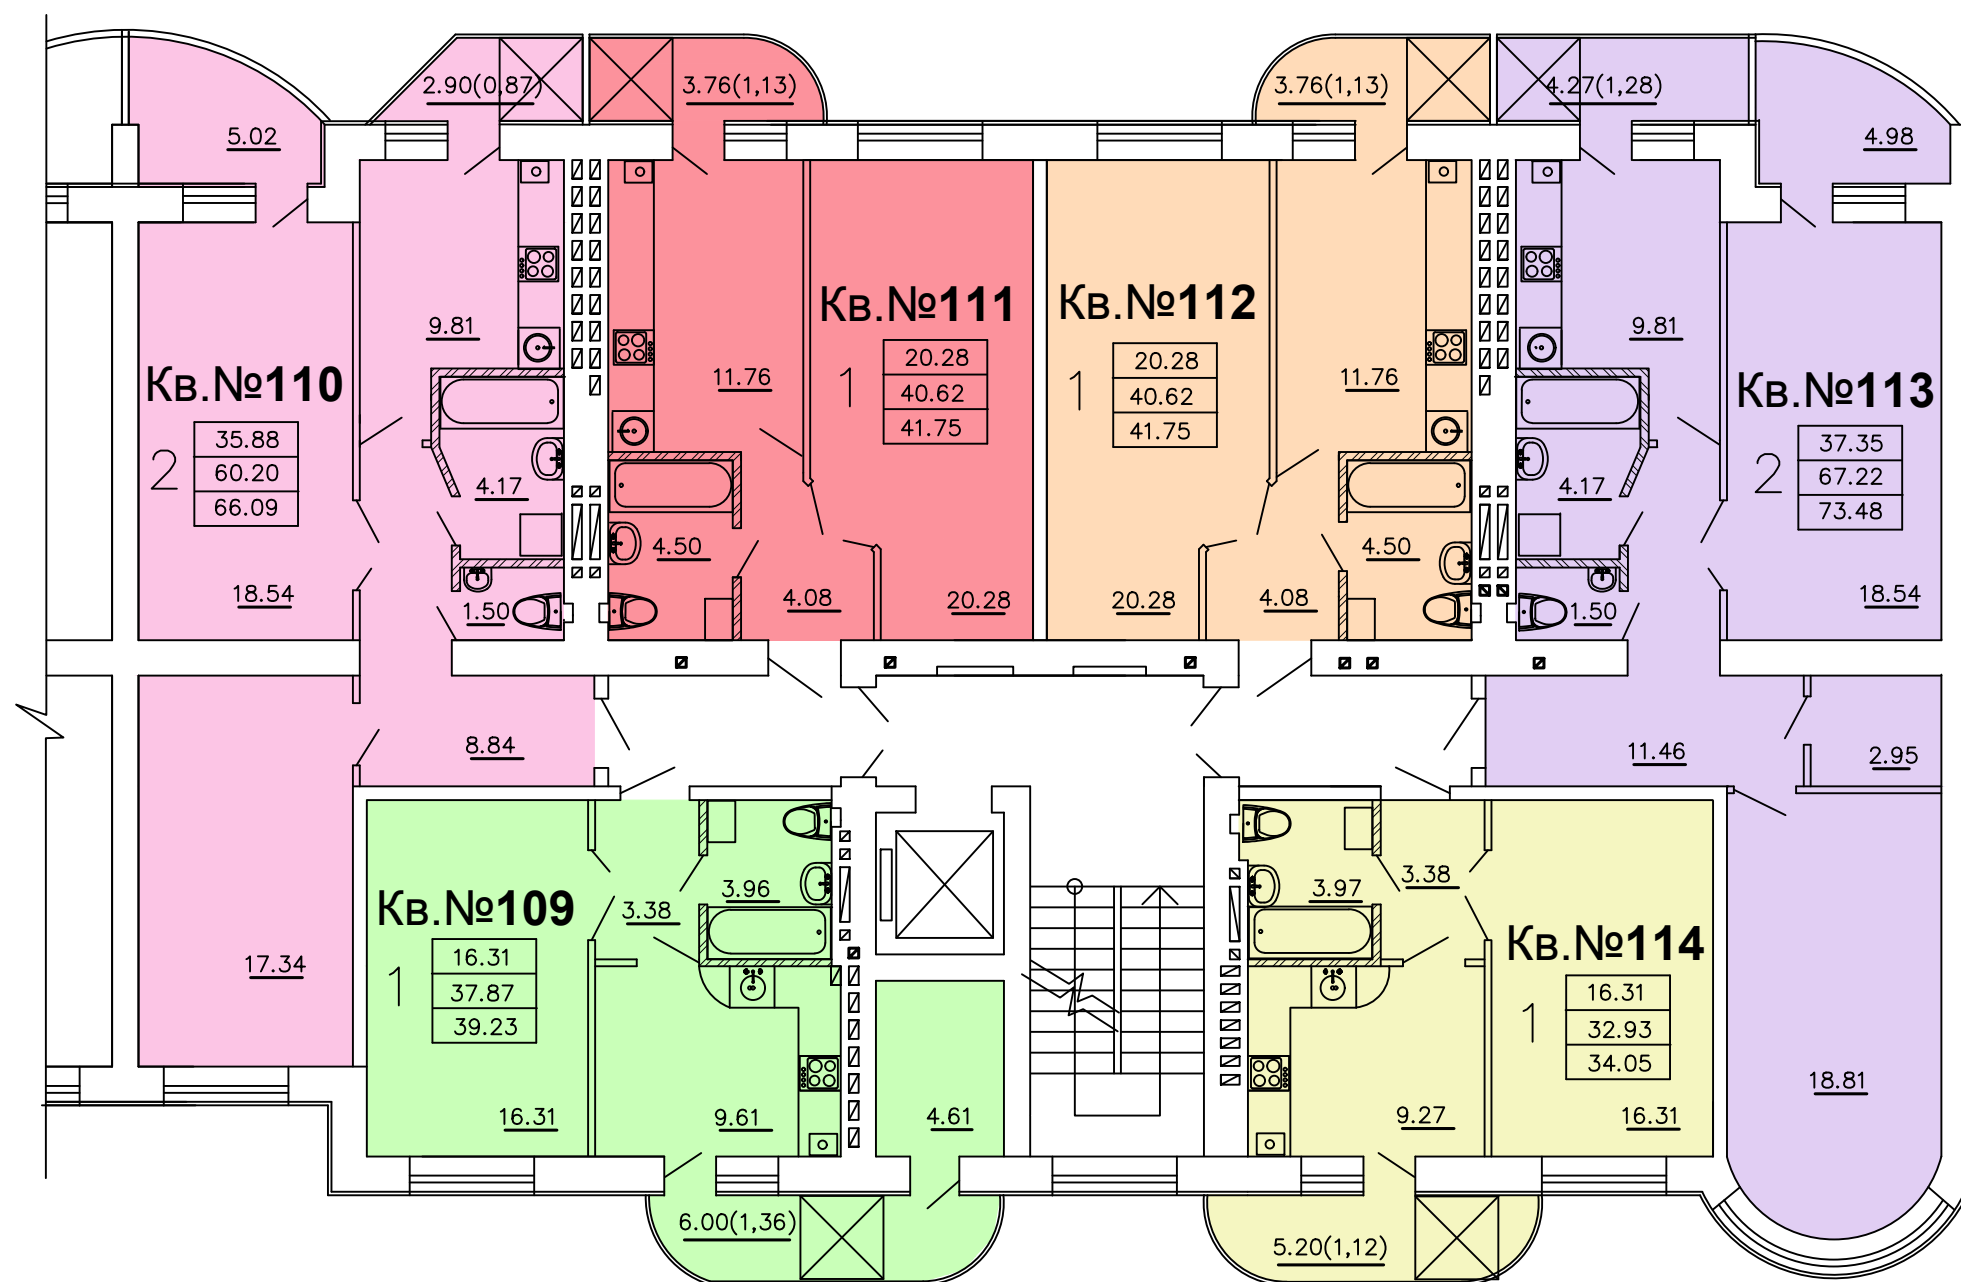


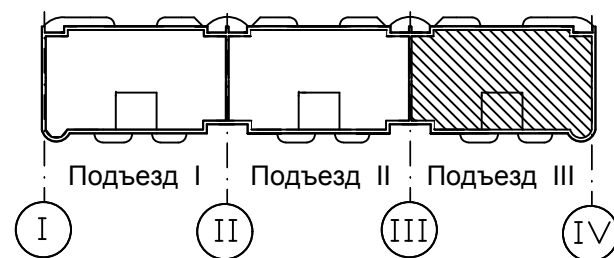


Жилое здание №22а

Подъезд III

5-й этаж

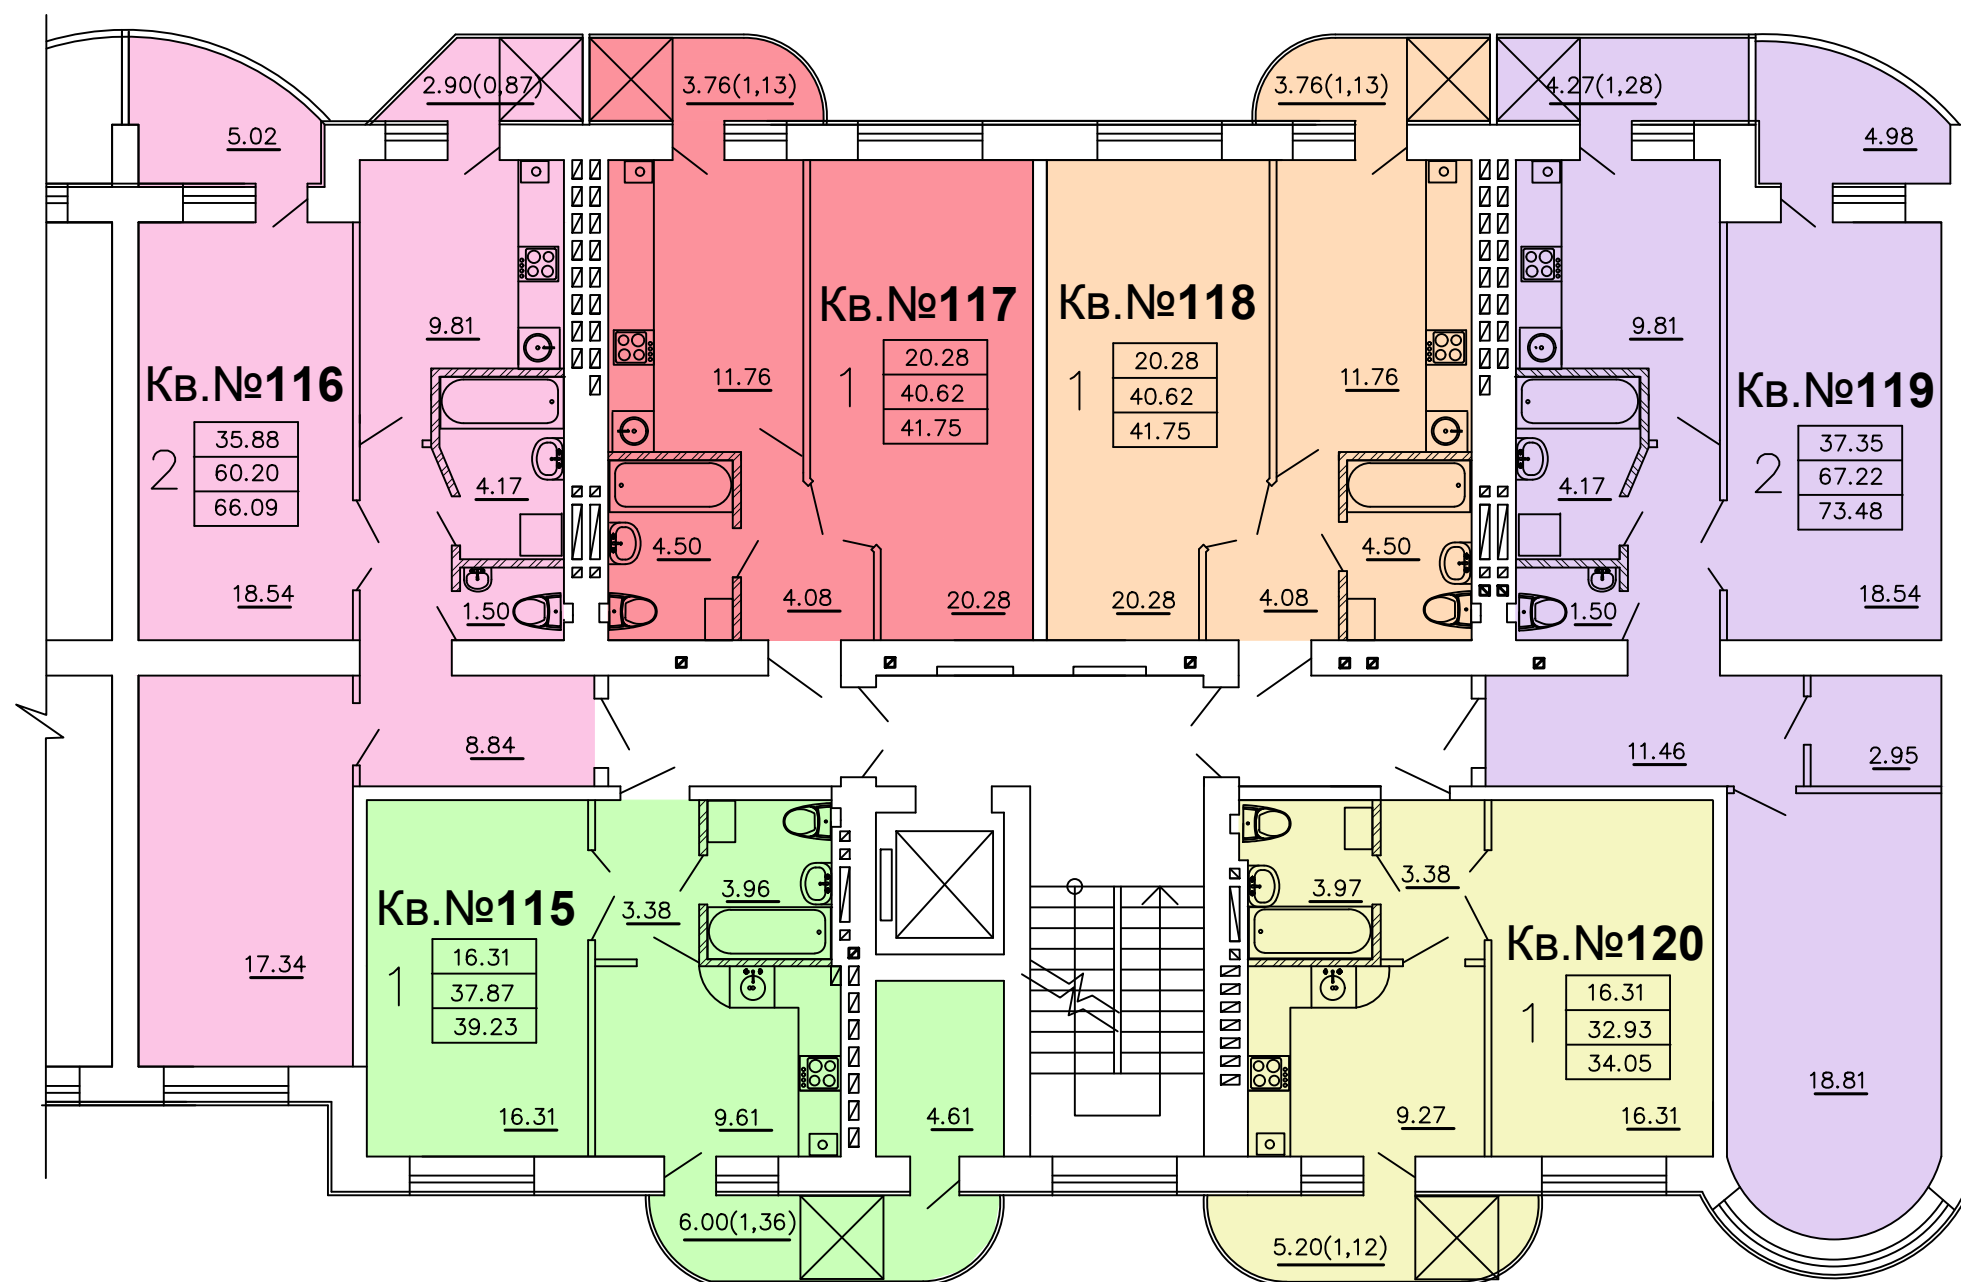


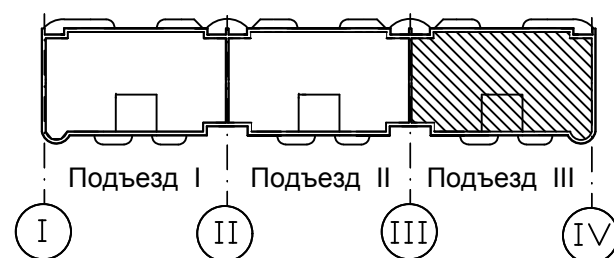


Жилое здание №22а

Подъезд III

6-й этаж

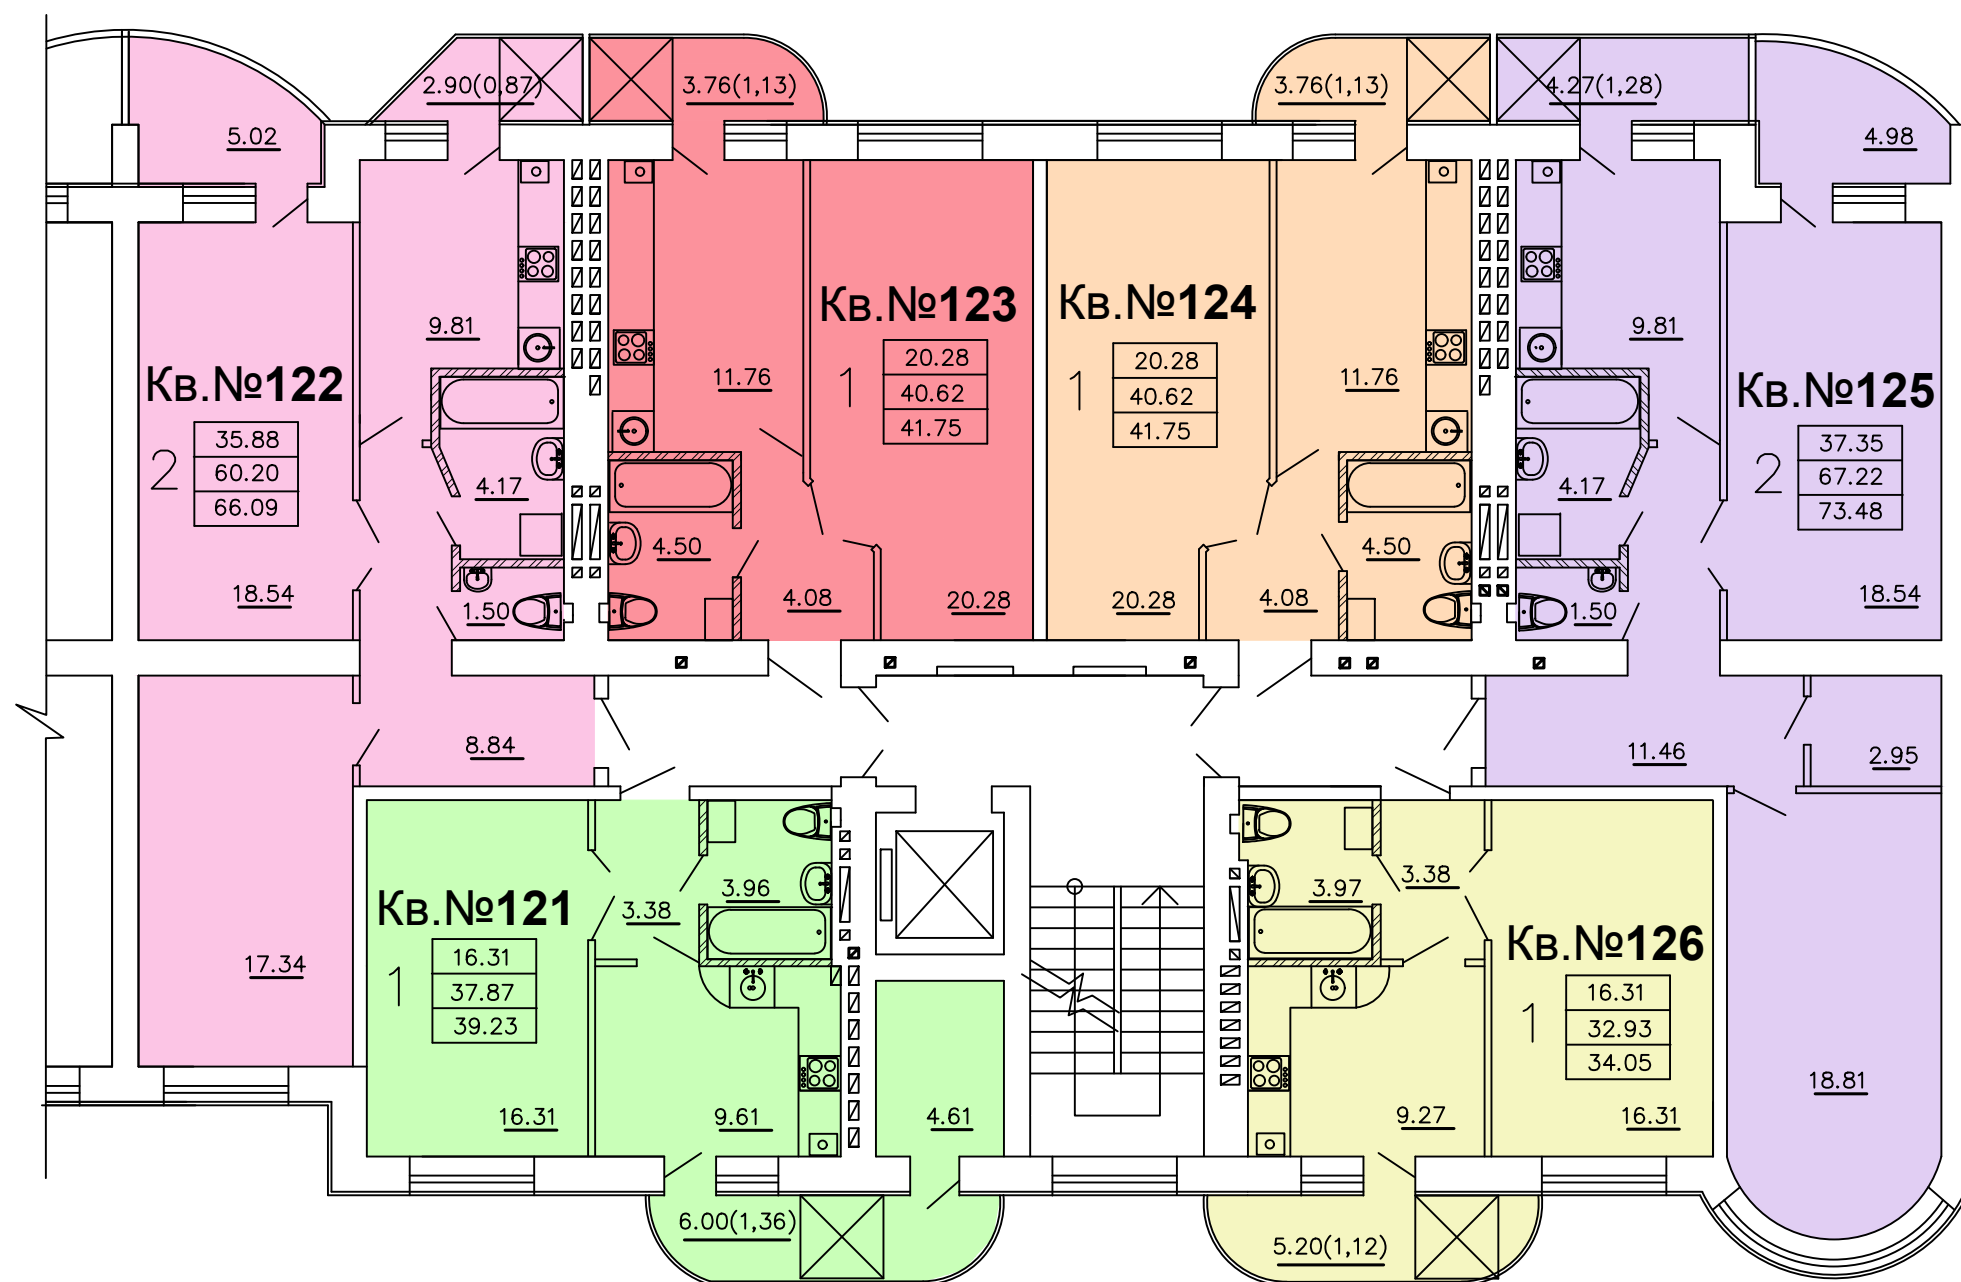


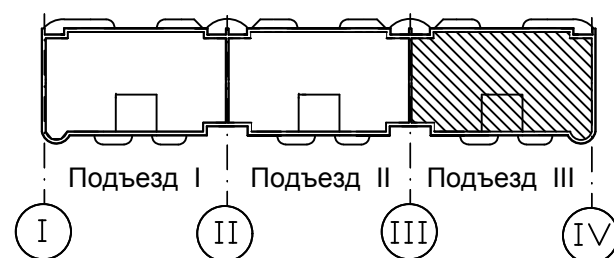


Жилое здание №22а

Подъезд III

7-й этаж

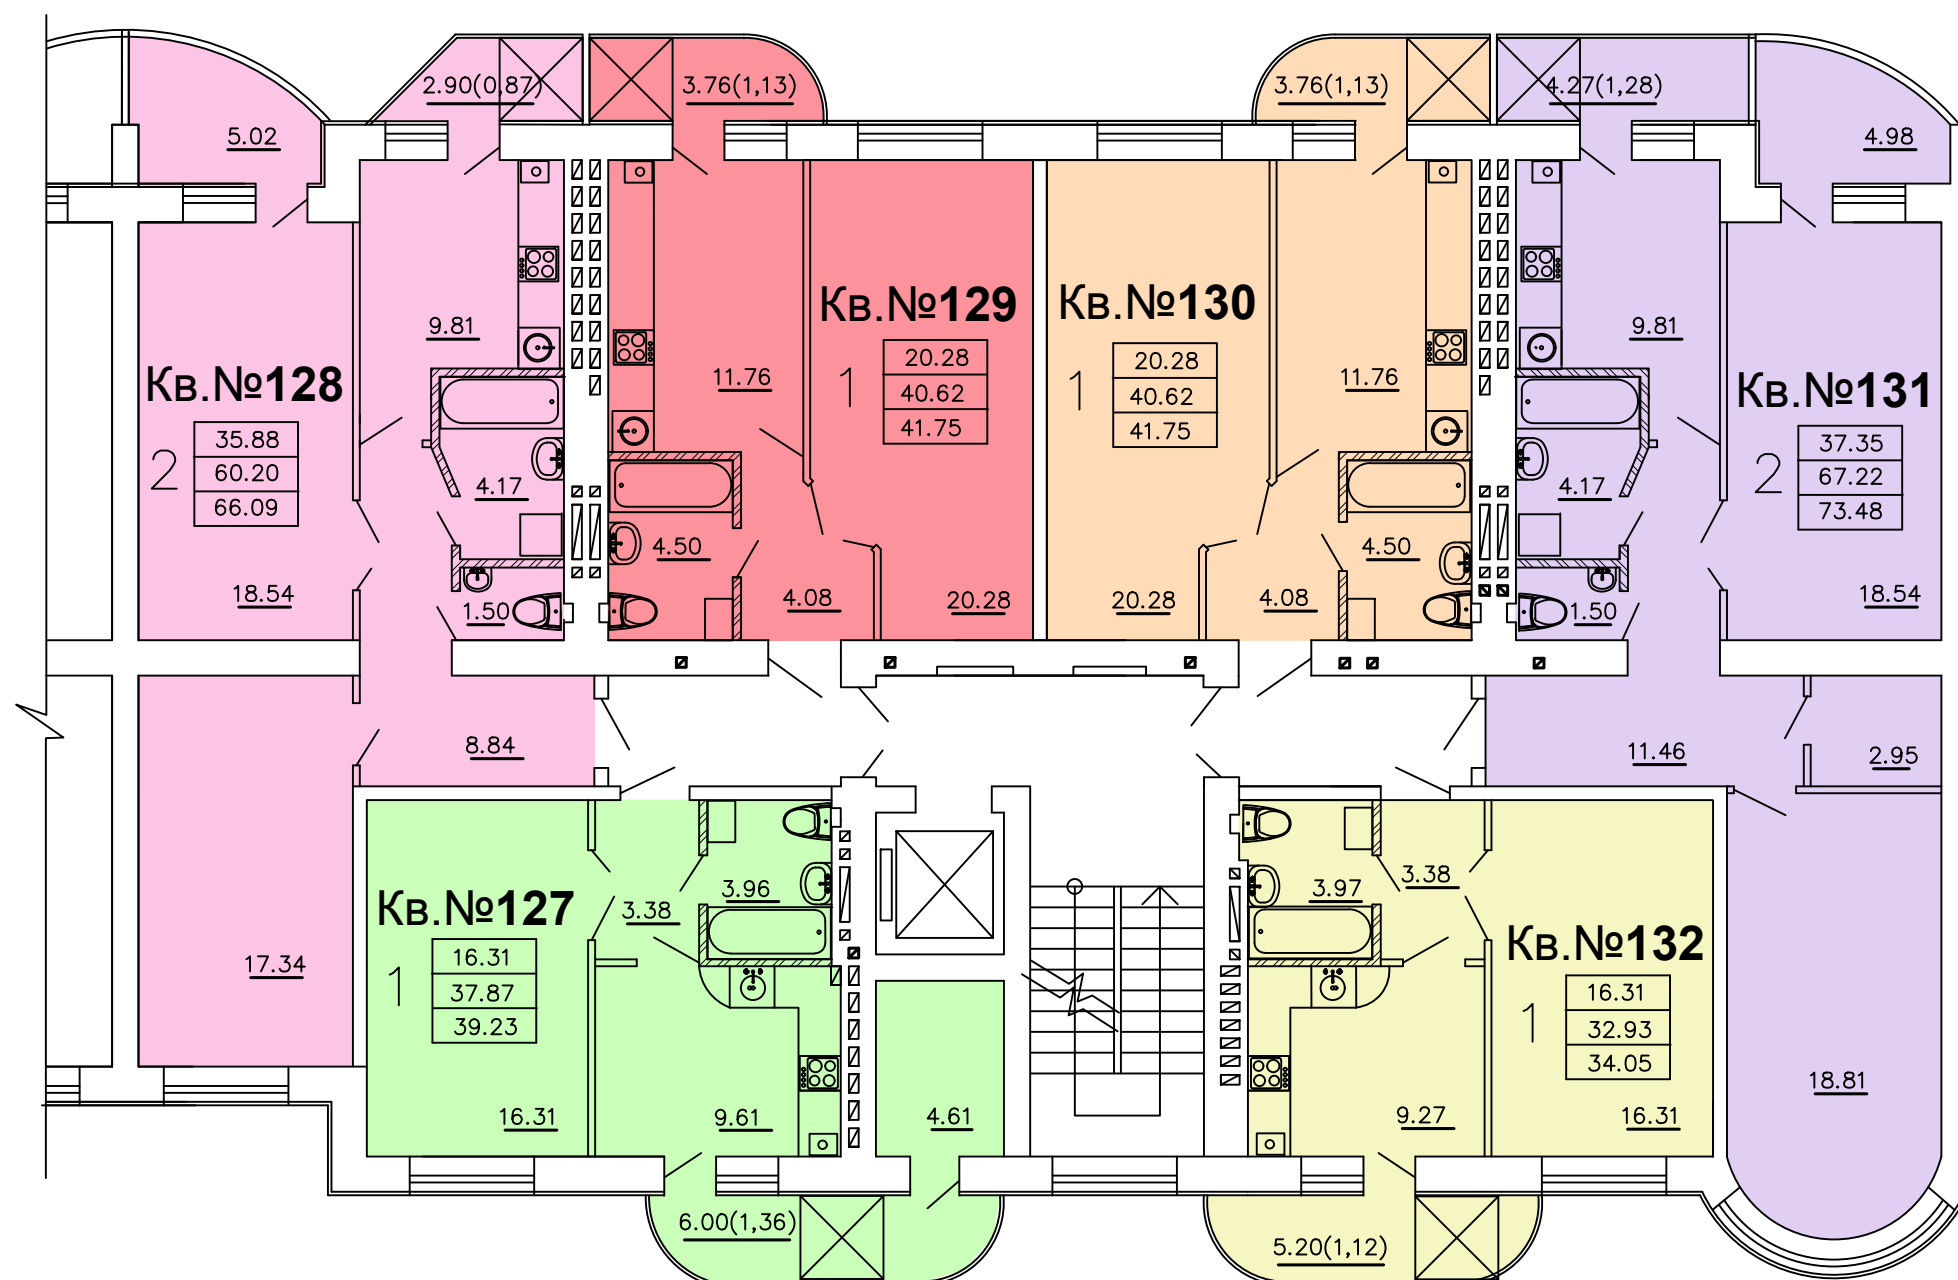


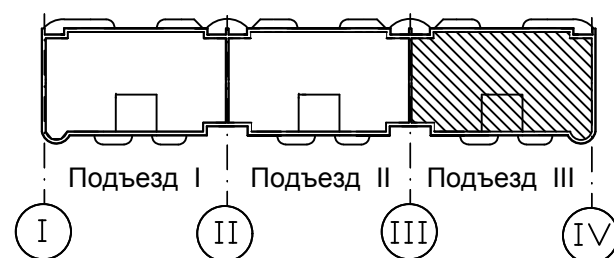


Жилое здание №22а

Подъезд III

8-й этаж

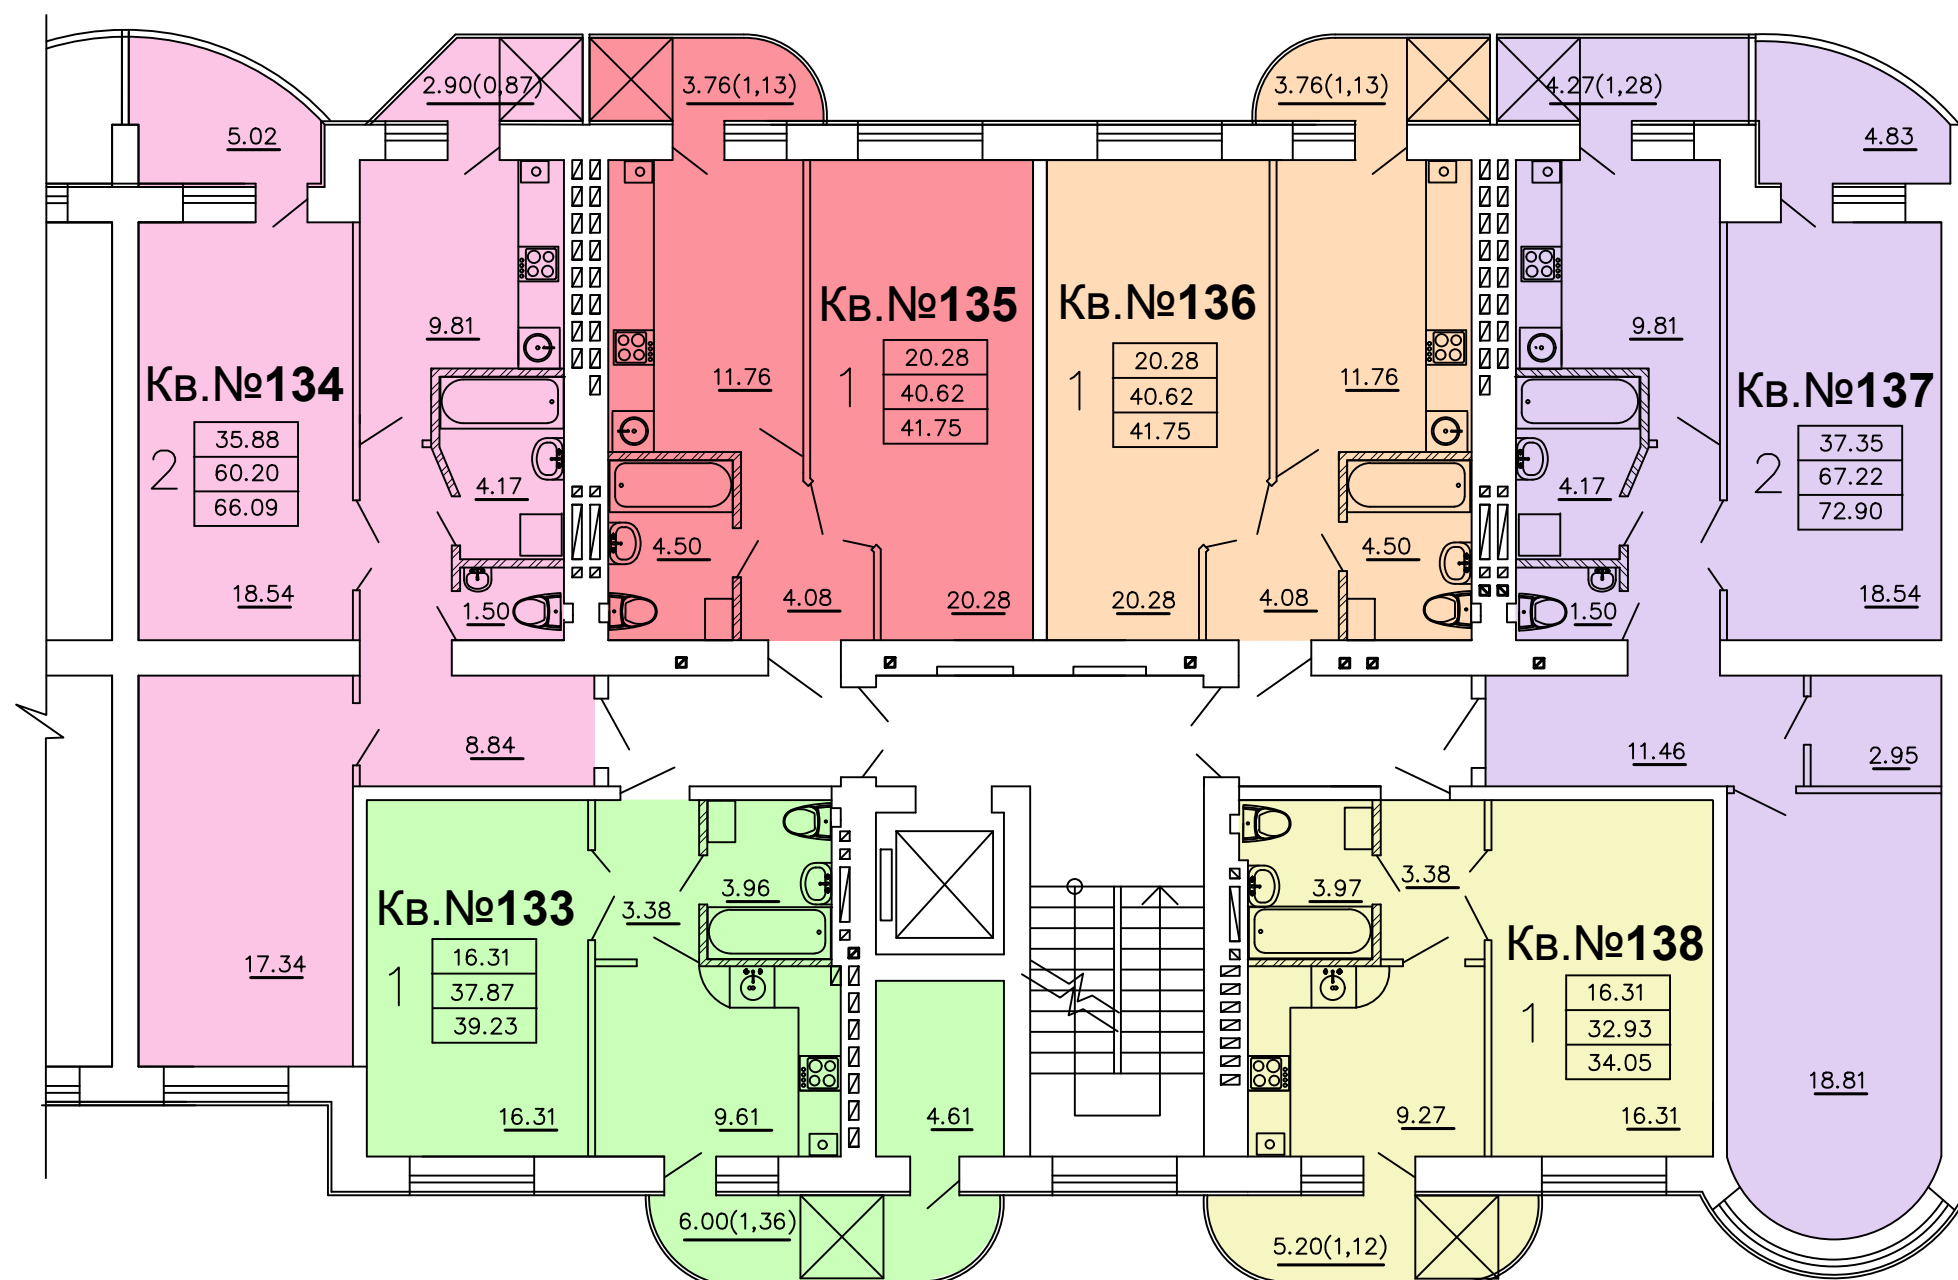


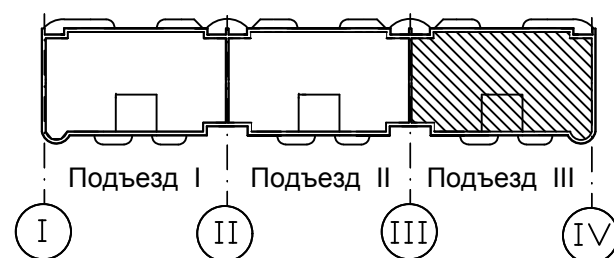


Жилое здание №22а

Подъезд III

9-й этаж (нижний уровень квартир)

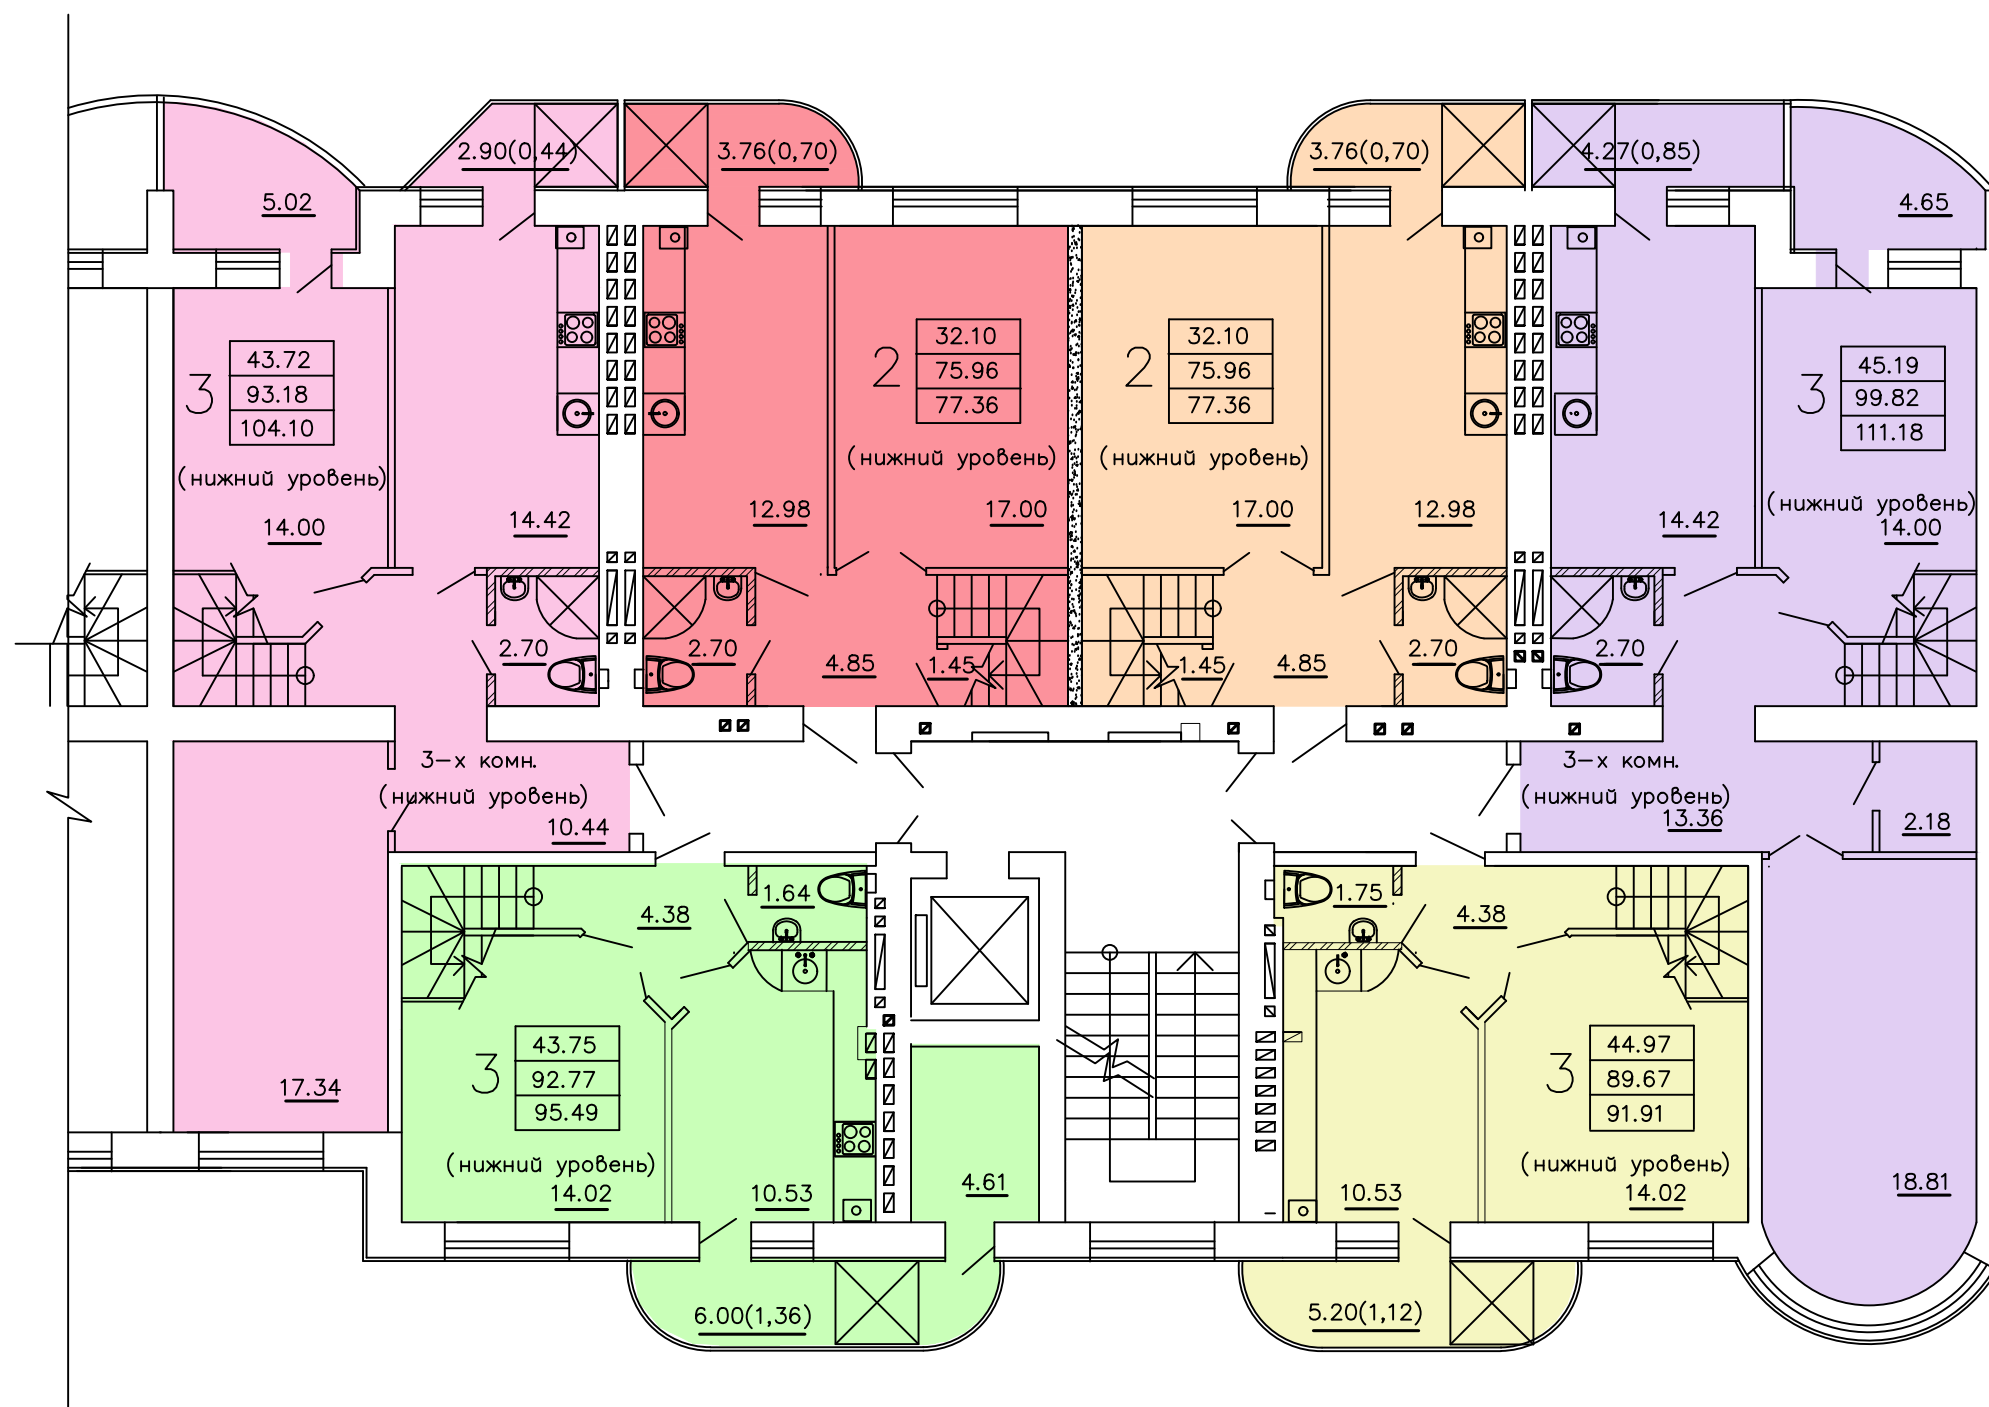

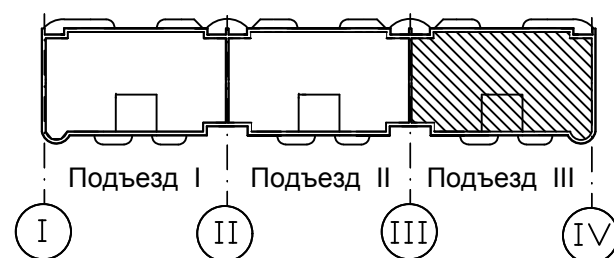

Жилое здание №22а

Подъезд III

(верхний уровень квартир)

