


ПЛАН НА ОТМ. 3,300; 6.600 (2-Й -- 3-Й ЭТАЖИ)

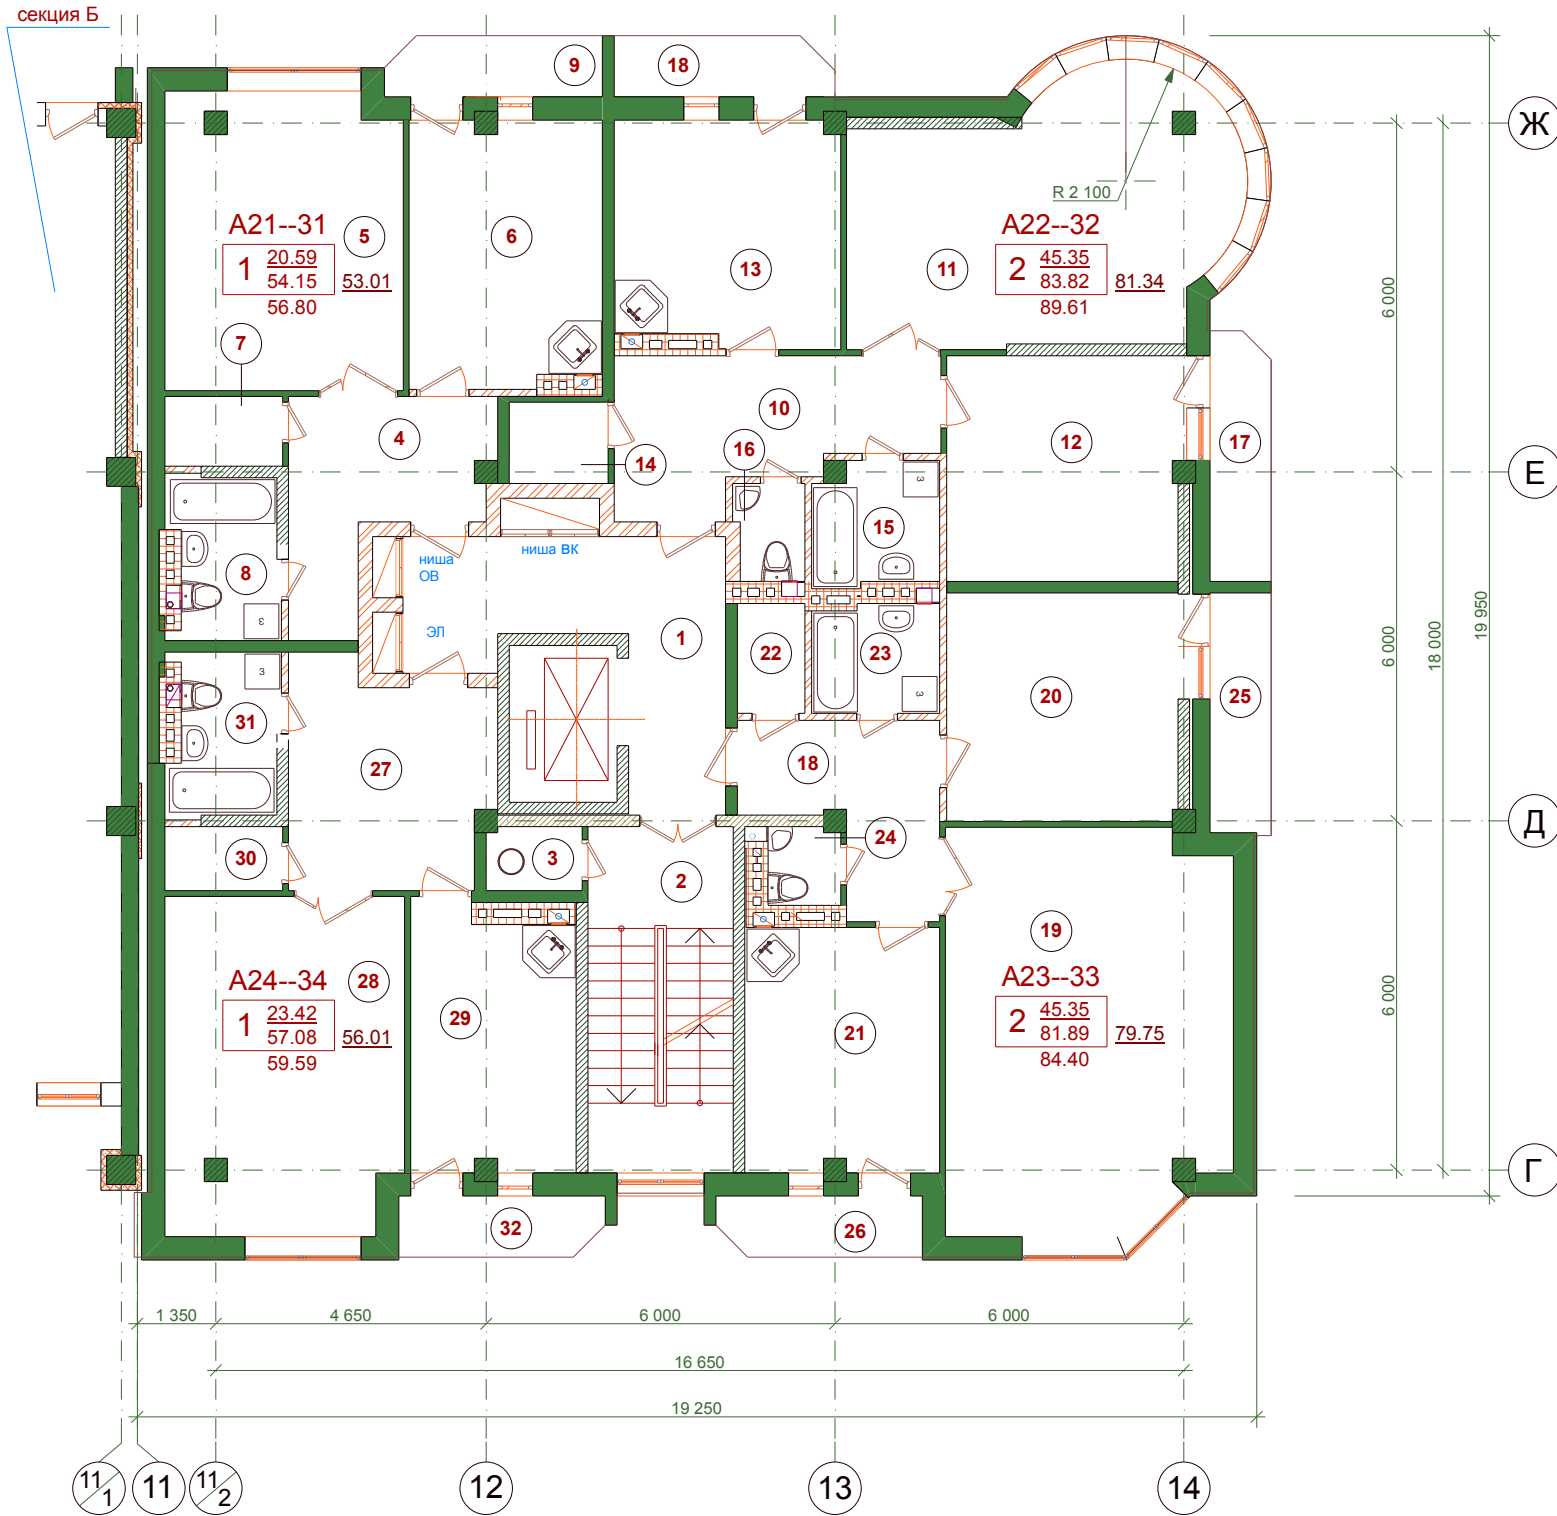

ЭКСПЛИКАЦИЯ ПОМЕЩЕНИЙ

Номер помещения	Наименование	Площадь /м2/
КВАРТИРА А-21-31 1 <u>20.59</u> 54.15		
1	ХОЛЛ ПОЭТАЖНЫЙ	15.59
2	ЛЕСТНИЧНАЯ КЛЕТКА	14.88
3	ПОМЕЩЕНИЕ МУСОРОПРОВОДА	1.80
ИТОГО:		
КВАРТИРА А-21-31 1 <u>20.59</u> 54.15		
4	ПРИХОЖАЯ	9.93
5	ЖИЛАЯ КОМНАТА	20.59
6	КУХНЯ	15.00
7	КЛАДОВАЯ	2.43
8	САМУЗЕЛ	5.06
9	БАЛКОН	1.14
ИТОГО:		
КВАРТИРА А-22-32 2 <u>45.35</u> 83.82		
10	ПРИХОЖАЯ	12.38
11	ЖИЛАЯ КОМНАТА	29.68
12	ЖИЛАЯ КОМНАТА	15.67
13	КУХНЯ	14.83
14	КЛАДОВАЯ	2.38
15	ВАННАЯ	4.45
16	САМУЗЕЛ	1.95
17	БАЛКОН	1.34
18	БАЛКОН	1.14
ИТОГО:		
КВАРТИРА А-23-33 2 <u>49.24</u> 81.89		
18	ПРИХОЖАЯ	8.56
19	ЖИЛАЯ КОМНАТА	33.62
20	ЖИЛАЯ КОМНАТА	15.62
21	КУХНЯ	14.04
22	КЛАДОВАЯ	2.19
23	ВАННАЯ	4.06
24	САМУЗЕЛ	1.66
25	БАЛКОН	1.07
26	БАЛКОН	1.07
ИТОГО:		
КВАРТИРА А-24-34 1 <u>23.42</u> 57.08		
27	ПРИХОЖАЯ	12.73
28	ЖИЛАЯ КОМНАТА	23.42
29	КУХНЯ	12.57
30	КЛАДОВАЯ	2.23
31	САМУЗЕЛ	5.06
32	БАЛКОН	1.07
ИТОГО:		
ВСЕГО:		
		322.67
		89.61

ЭКСПЛИКАЦИЯ ПОМЕЩЕНИЙ

Номер помещения	Наименование	Площадь /м2/
КВАРТИРА А-23-33 2 <u>49.24</u> 81.89		
18	ПРИХОЖАЯ	8.56
19	ЖИЛАЯ КОМНАТА	33.62
20	ЖИЛАЯ КОМНАТА	15.62
21	КУХНЯ	14.04
22	КЛАДОВАЯ	2.19
23	ВАННАЯ	4.06
24	САМУЗЕЛ	1.66
25	БАЛКОН	1.07
26	БАЛКОН	1.07
ИТОГО:		
КВАРТИРА А-24-34 1 <u>23.42</u> 57.08		
27	ПРИХОЖАЯ	12.73
28	ЖИЛАЯ КОМНАТА	23.42
29	КУХНЯ	12.57
30	КЛАДОВАЯ	2.23
31	САМУЗЕЛ	5.06
32	БАЛКОН	1.07
ИТОГО:		
ВСЕГО:		
		322.67
		89.61