
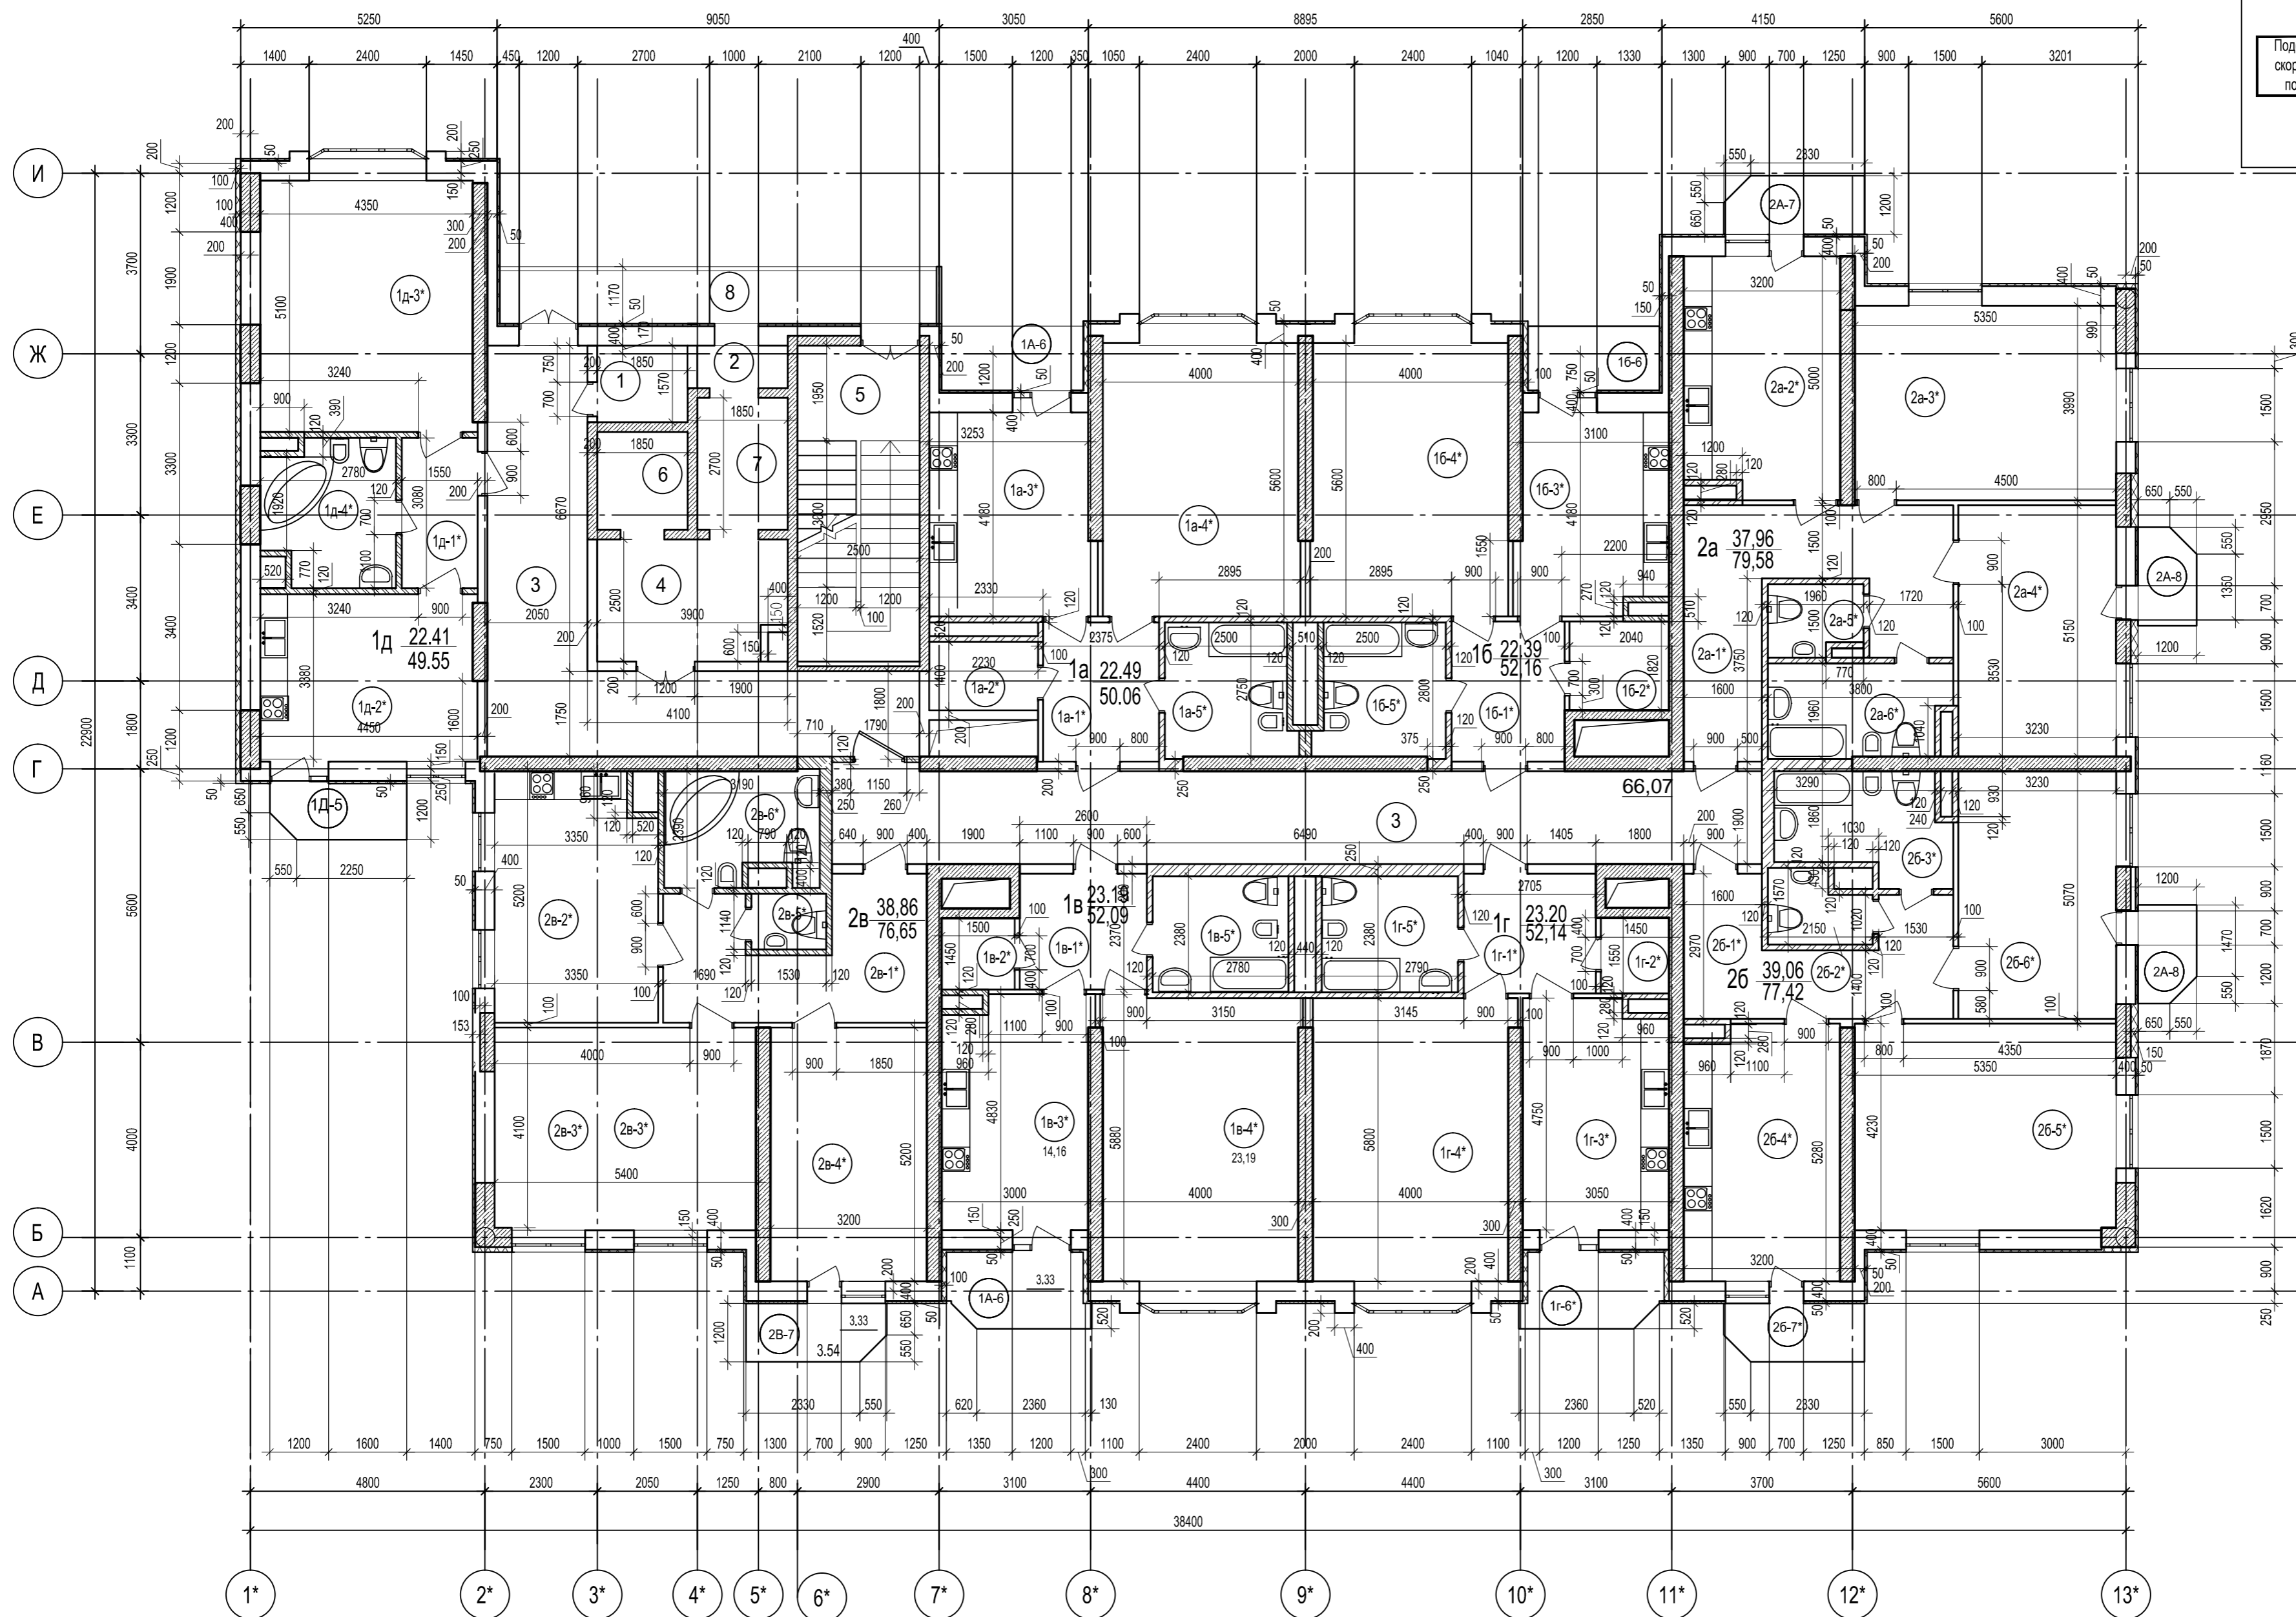


СХЕМА КОМПЛЕКСА

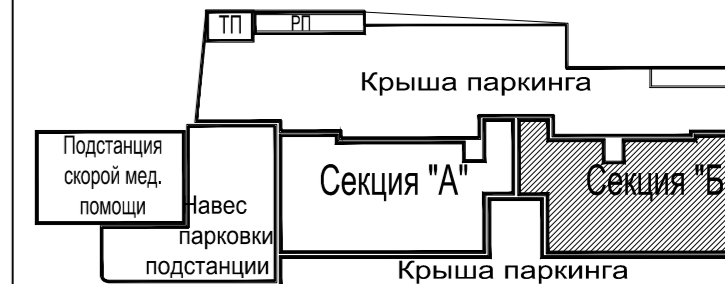

ПРИМЕЧАНИЯ:

- Общие указания см. на листе АС-3
- Экспликация помещений приведена на листе АС-8

55-5.1-АС				
Подстанция "Скорой помощи" и 16-ти этажный жилой дом со встроенно-пристроенными торговыми помещениями и подземным паркингом по адресу: г. Одесса, Фонтанская дорога, 30-32.				
Изм.	Кол. уч.	Лист	№ док.	Подп.
Выполнил	Трушкин В.М.	Жовтя		
Проверил	Трушкин В.М.			
Н. контроль				
Жилой комплекс выше отм. 0.000. Секция "Б"			Стадия	Лист
			Р	7
План на отм. +10,500 (2-4этаж), М 1:100			ООО "Центр современного проектирования" Лицензия АВ N589301	